
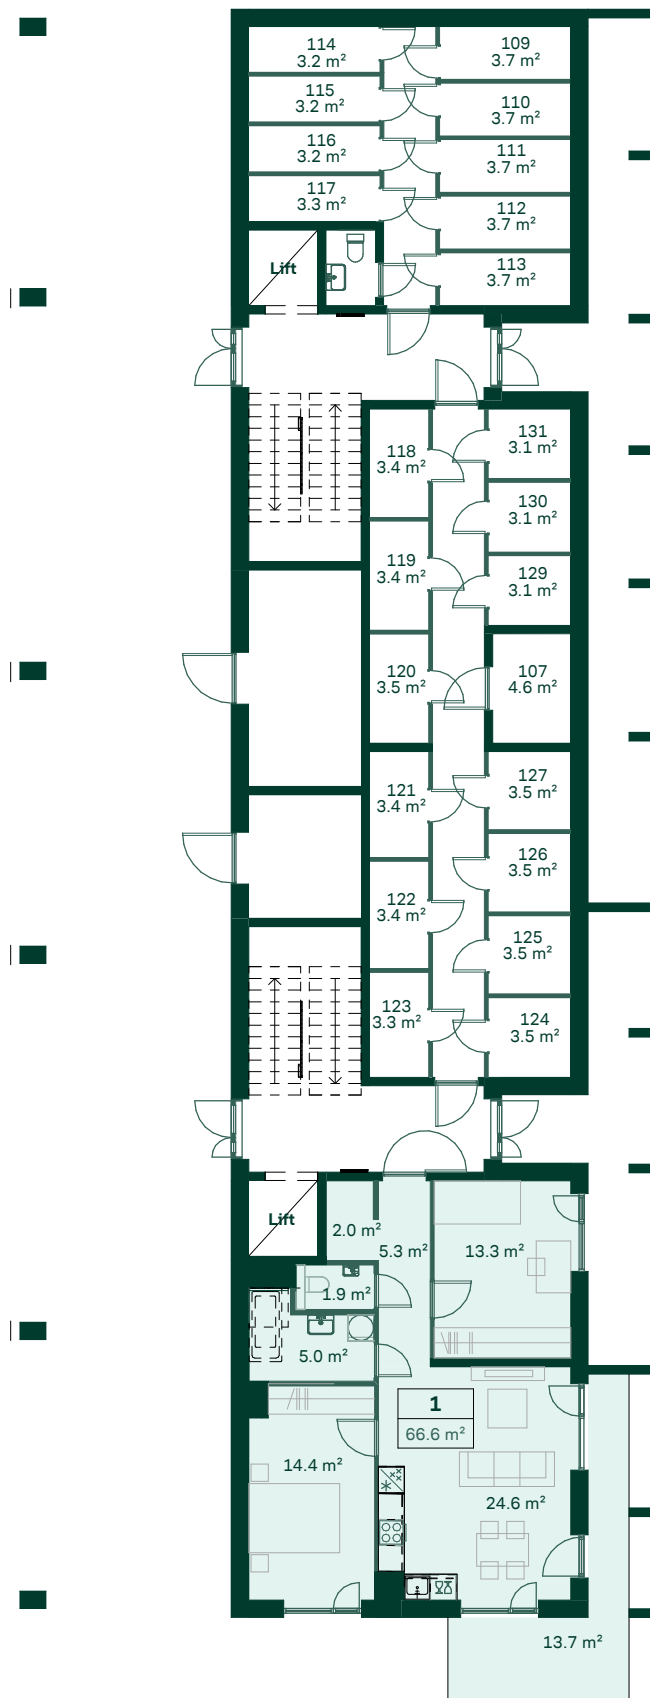


Aiandi 7/2


1 korrus

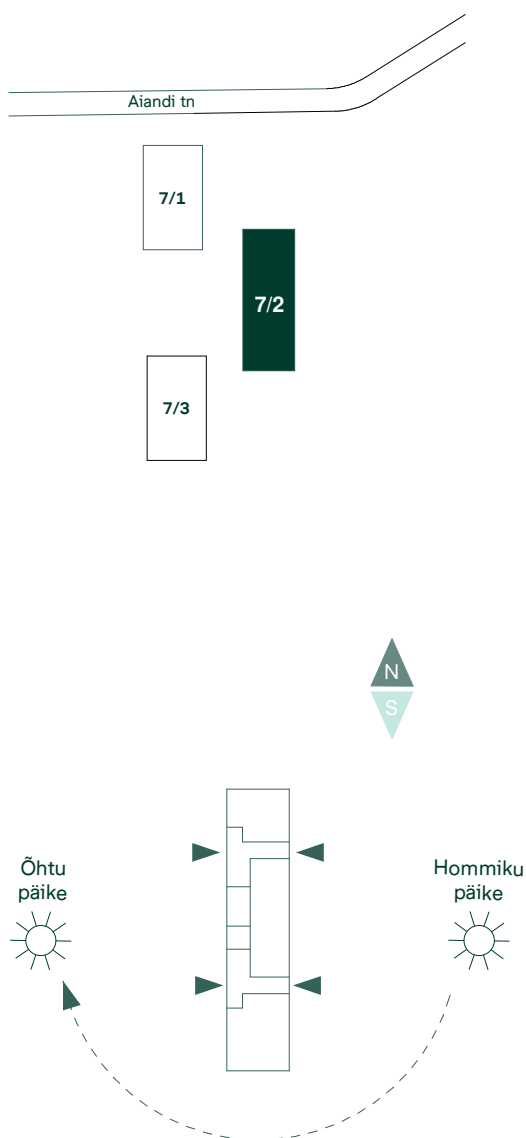

* Plaanidel kuvatud vannid ei sisaldu korteri hinnas. Mööbel on illustratiivne ja ei sisaldu korteri hinnas, kui ei ole kokku lepitud teisiti.

Aiandi 7/2


2 korrus

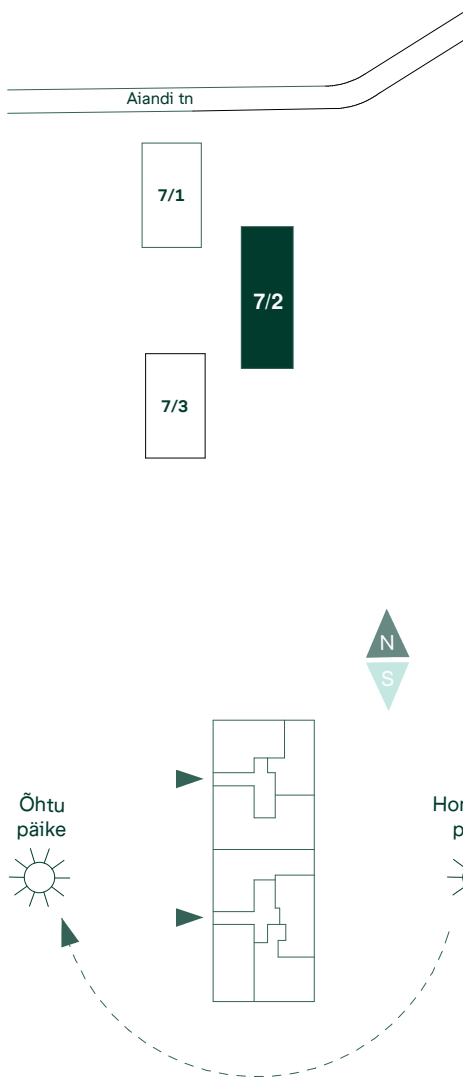

* Plaanidel kuvatud vannid ei sisaldu korteri hinnas. Mööbel on illustratiivne ja ei sisaldu korteri hinnas, kui ei ole kokku lepitud teisiti.

Aiandi 7/2


3 korrus

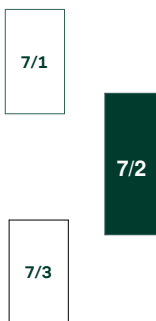

Õhtu päike




Hommiku päike

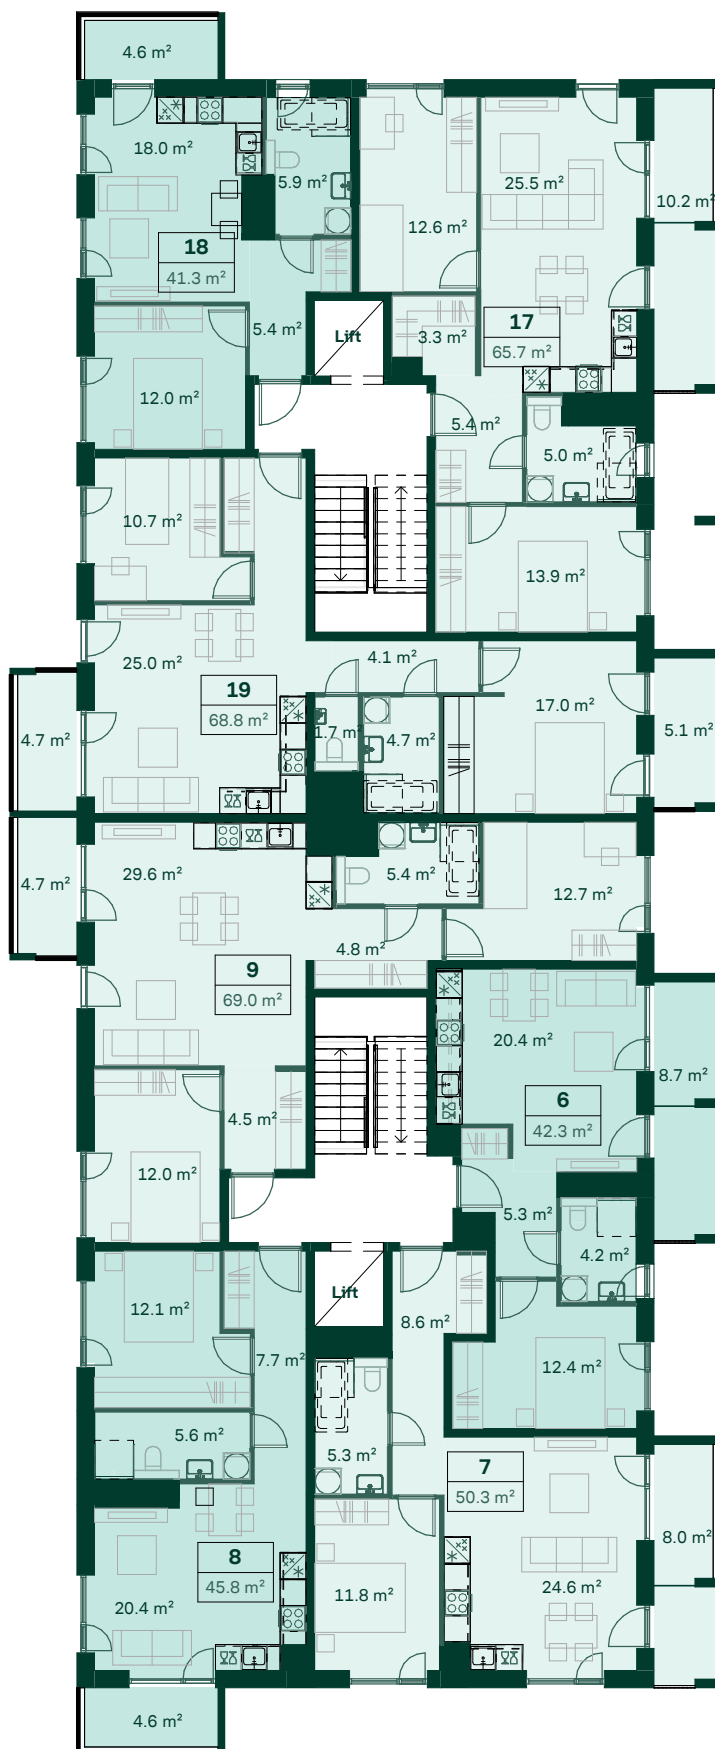

* Plaanidel kuvatud vannid ei sisaldu korteri hinnas. Mööbel on illustratiivne ja ei sisaldu korteri hinnas, kui ei ole kokku lepitud teisiti.

Aiandi 7/2


4 korrus

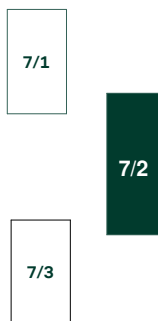

Õhtu päike



Hommiku päike

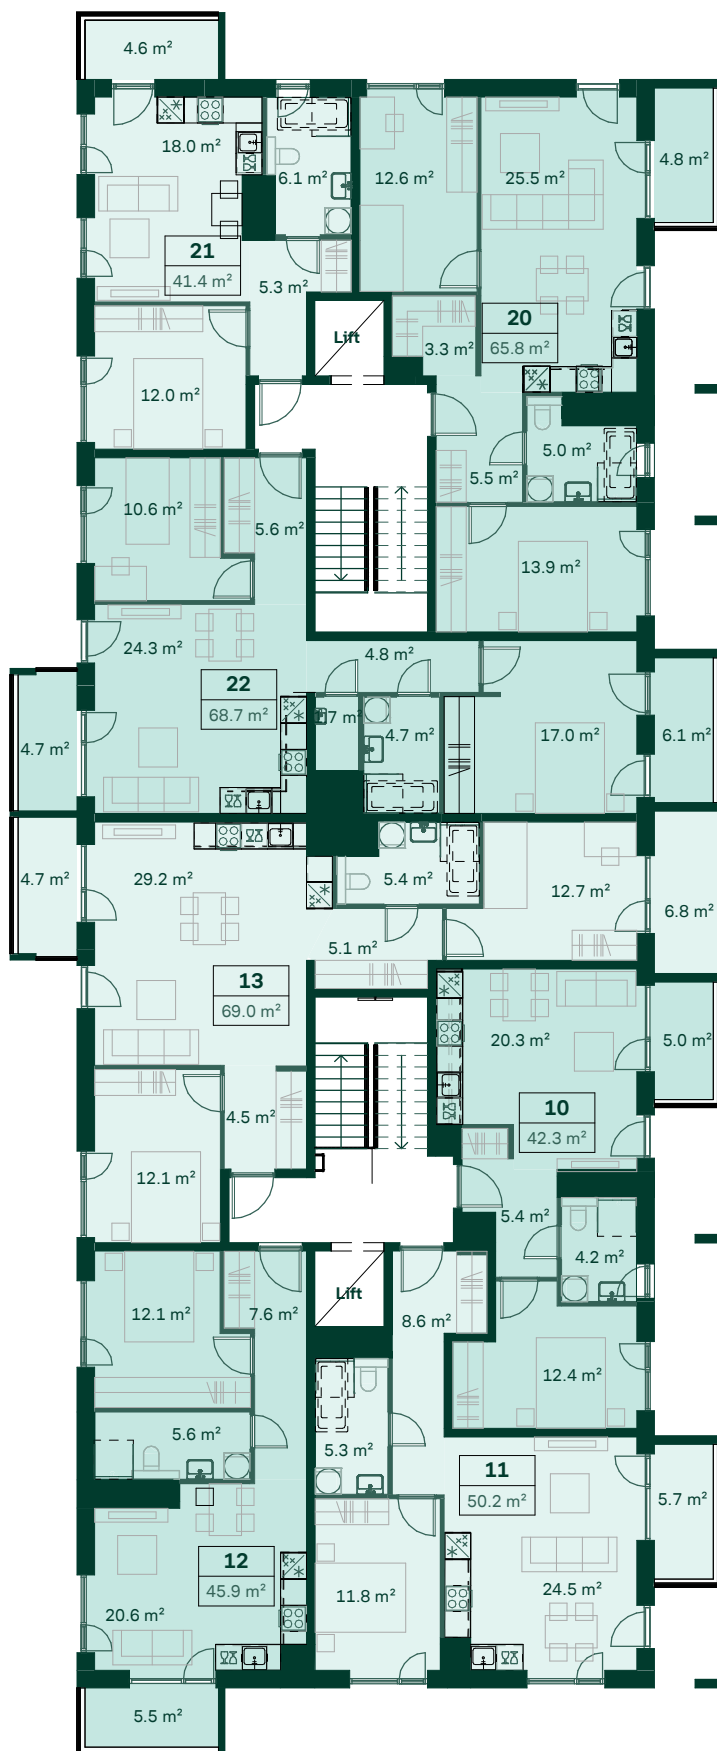

* Plaanidel kuvatud vannid ei sisaldu korteri hinnas. Mööbel on illustratiivne ja ei sisaldu korteri hinnas, kui ei ole kokku lepitud teisiti.