
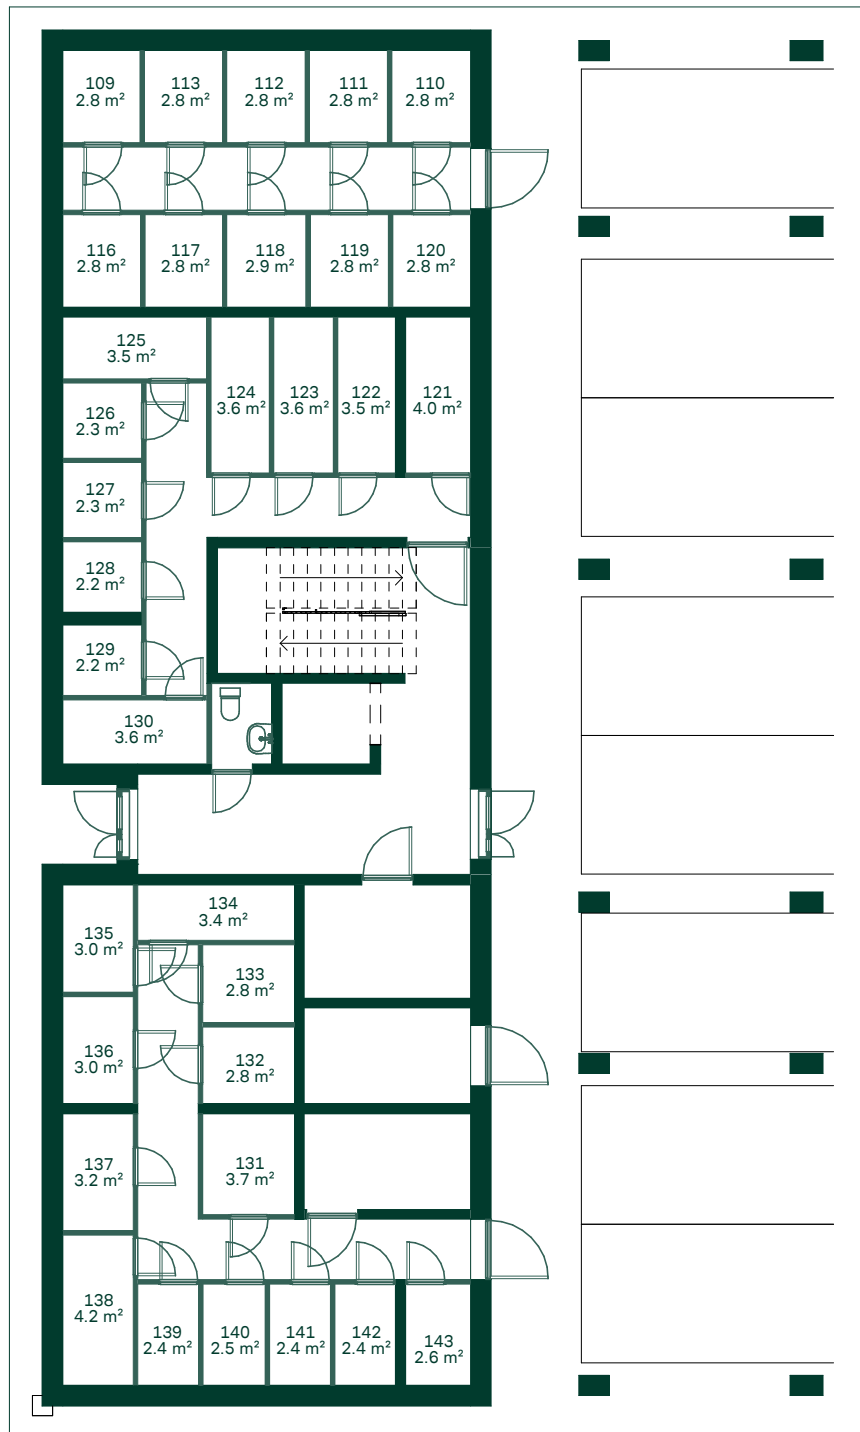


Aiandi 7/3


1. korrus

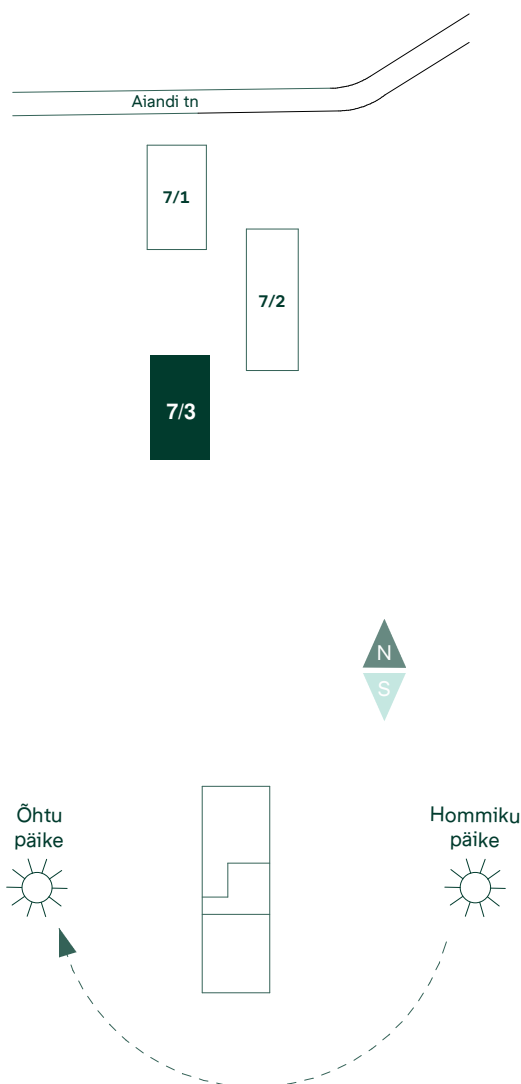

* Plaanidel kuvatud vannid ei sisaldu korteri hinnas. Mööbel on illustratiivne ja ei sisaldu korteri hinnas, kui ei ole kokku lepitud teisiti.

Aiandi 7/3


2. korrus

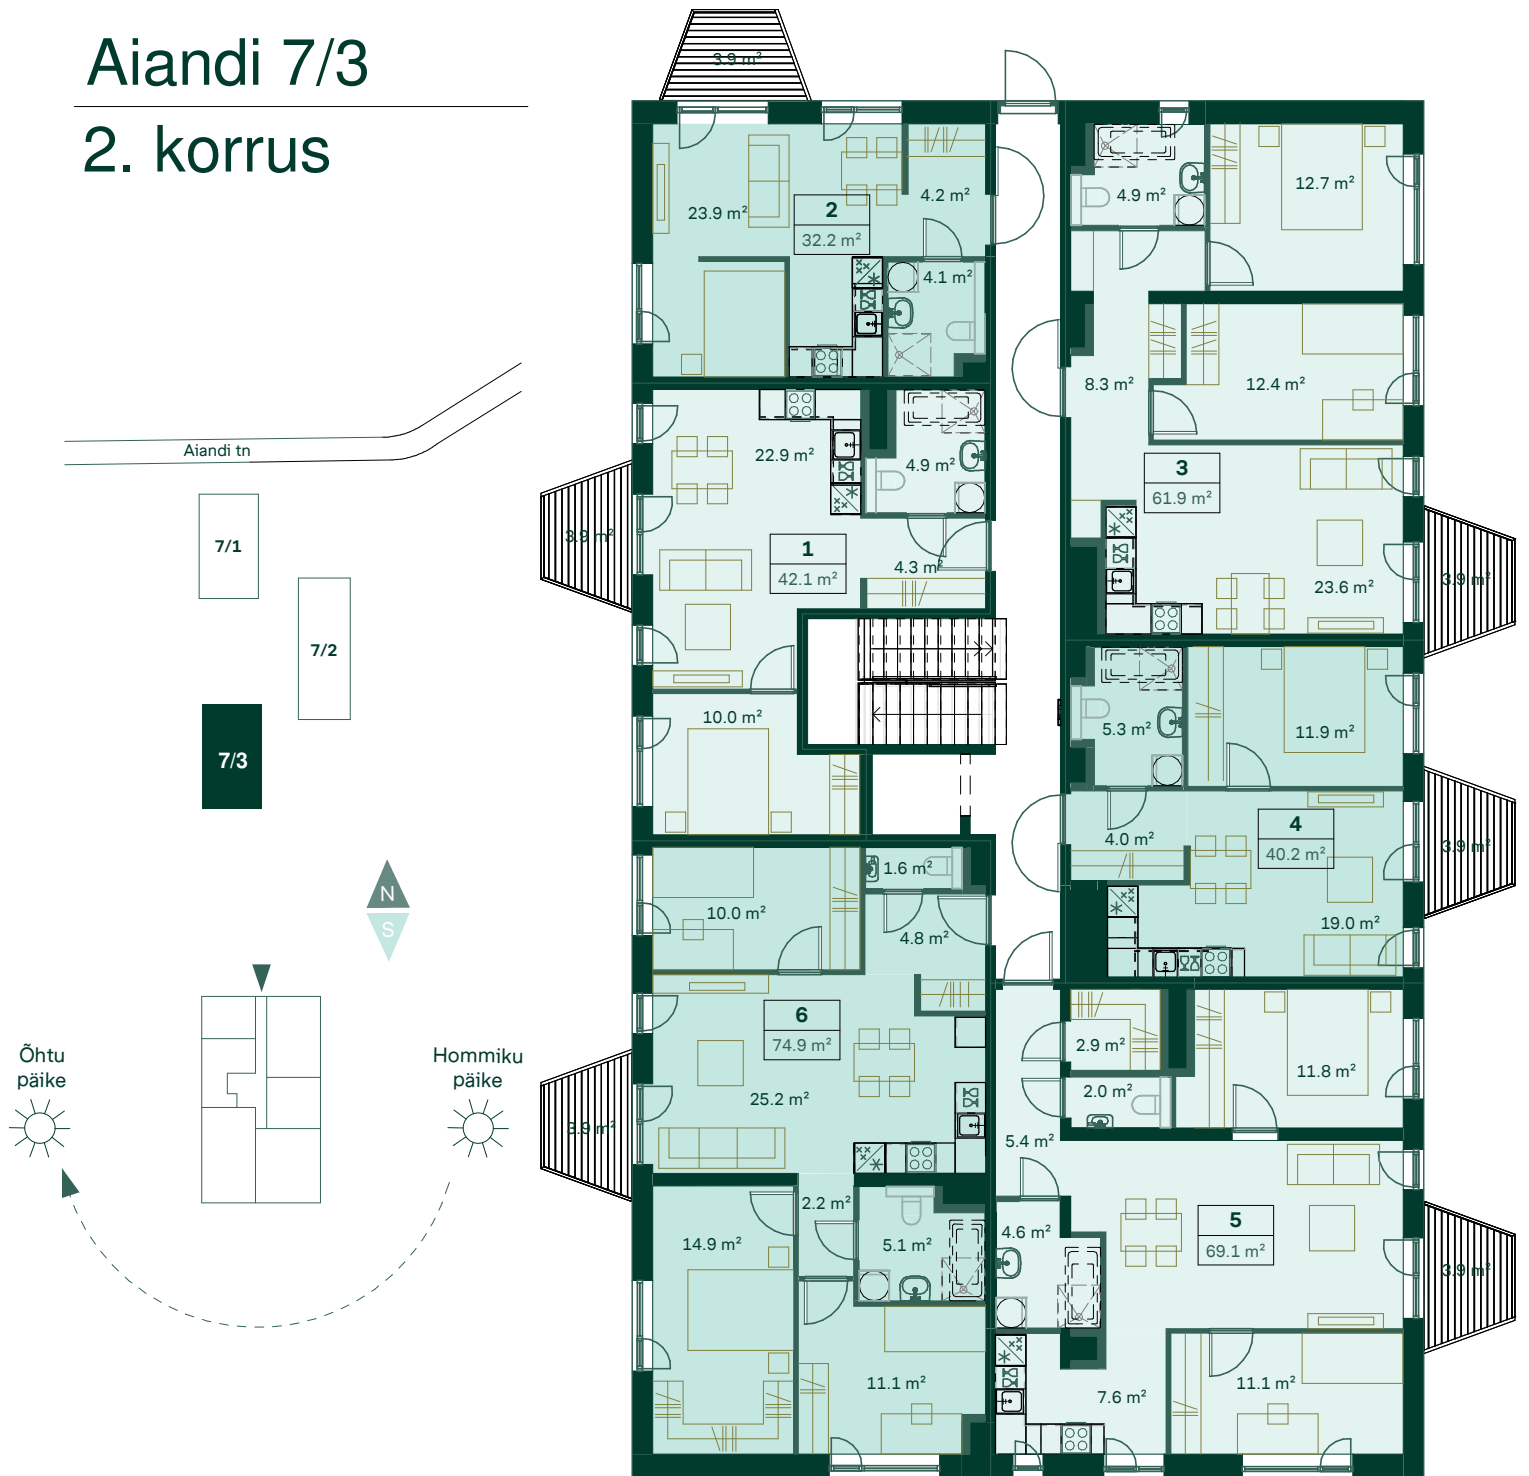

* Plaanidel kuvatud vannid ei sisaldu korteri hinnas. Mööbel on illustratiivne ja ei sisaldu korteri hinnas, kui ei ole kokku lepitud teisiti.

Aiandi 7/3

3. korrus

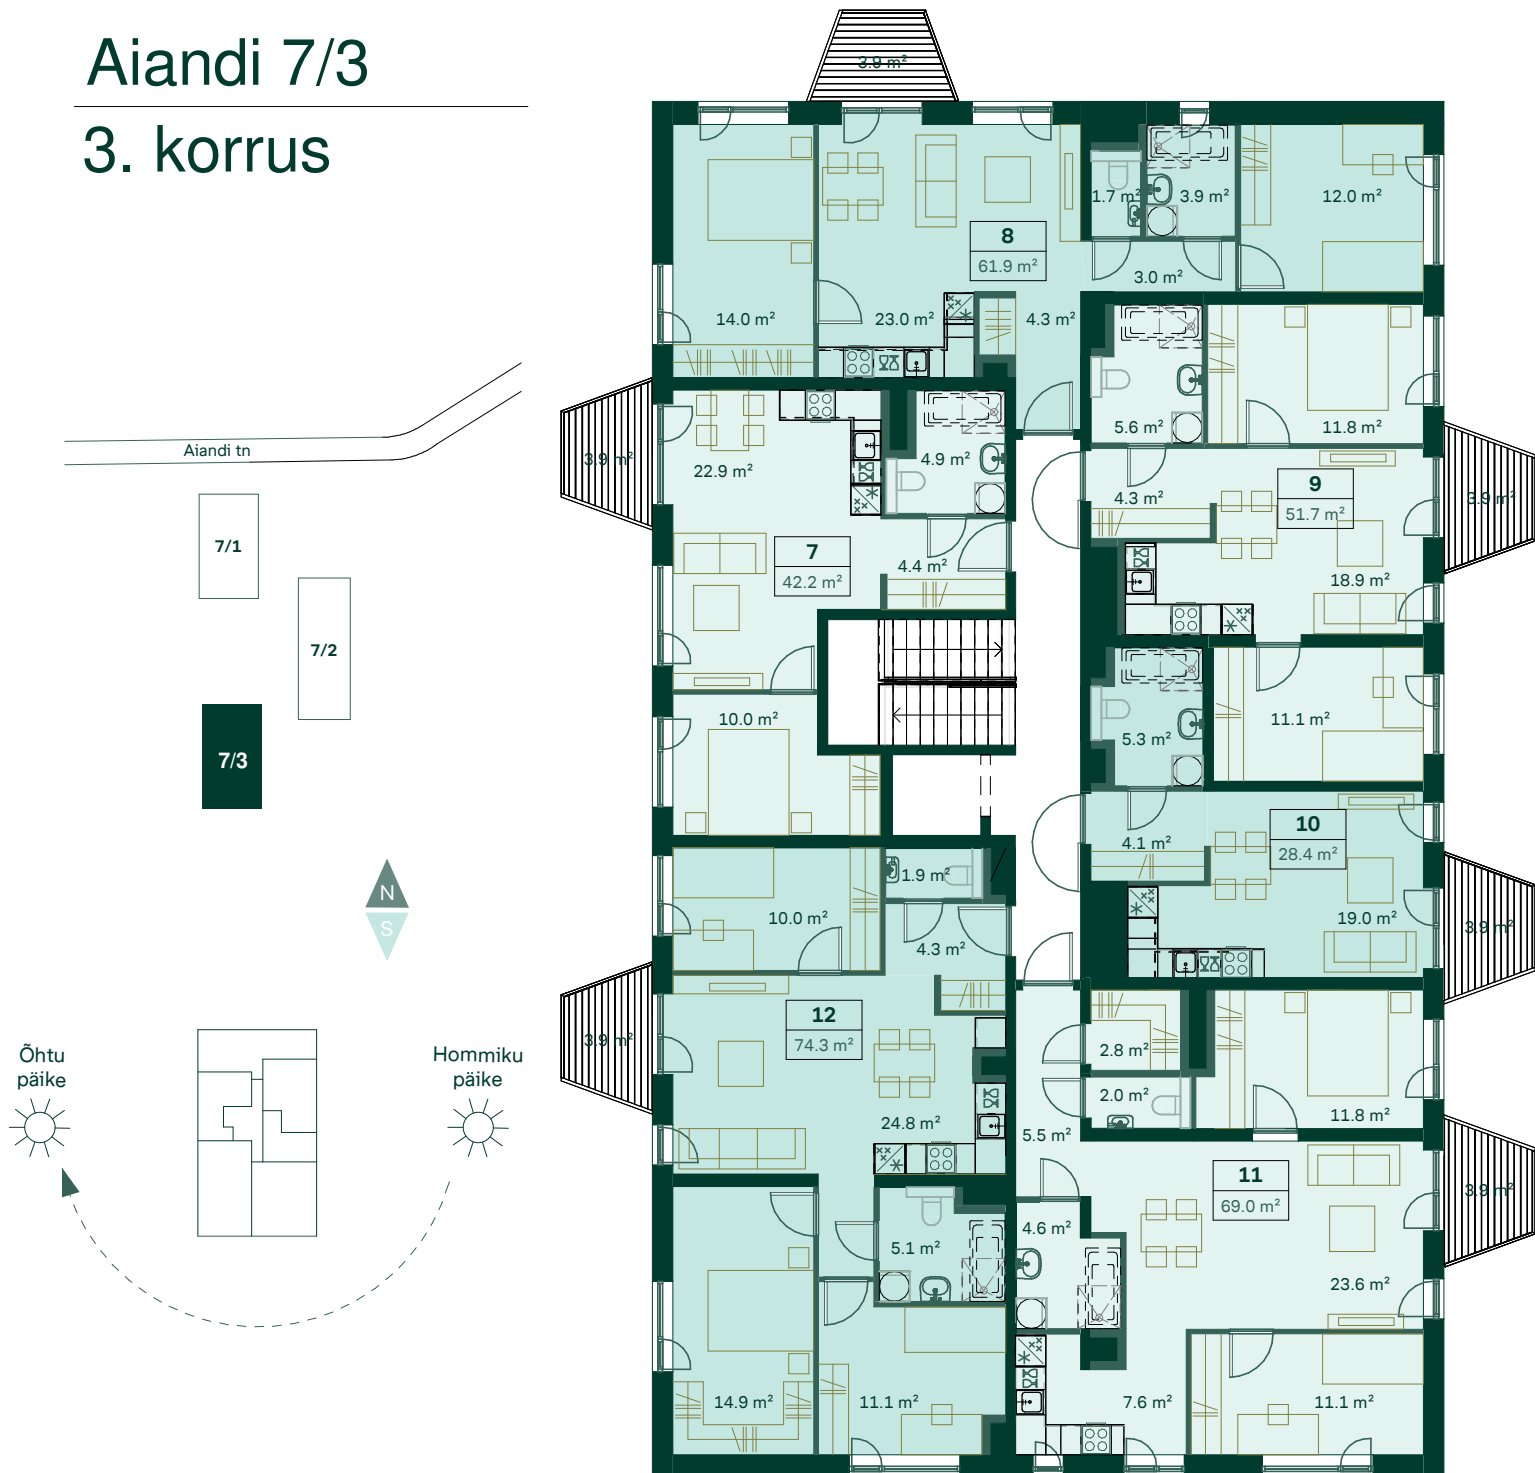

* Plaanidel kuvatud vannid ei sisaldu korteri hinnas. Mööbel on illustratiivne ja ei sisaldu korteri hinnas, kui ei ole kokku lepitud teisiti.

Aiandi 7/3


4. korrus



* Plaanidel kuvatud vannid ei sisaldu korteri hinnas. Mööbel on illustratiivne ja ei sisaldu korteri hinnas, kui ei ole kokku lepitud teisiti.

Aiandi 7/3


5. korrus

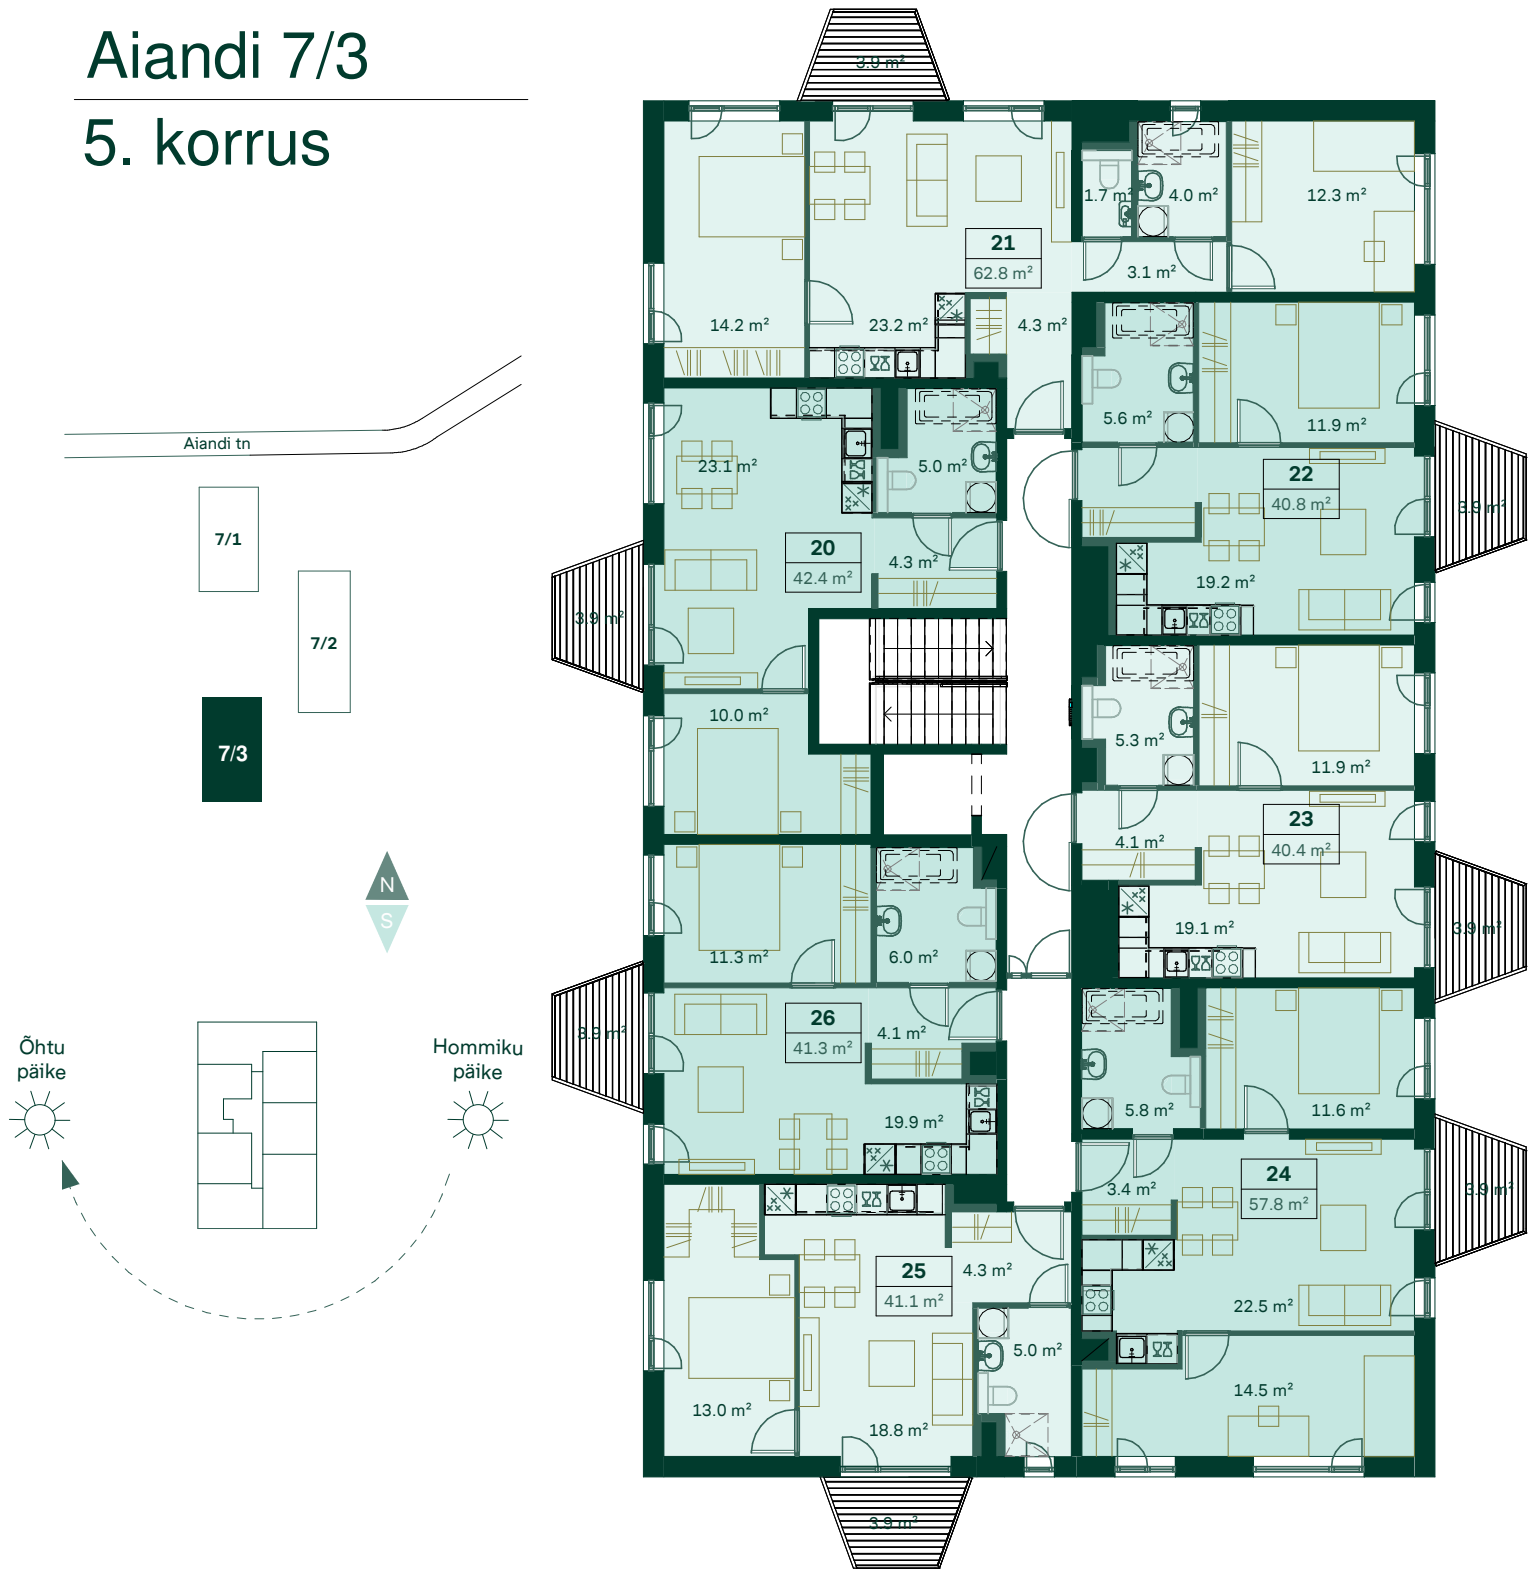

* Plaanidel kuvatud vannid ei sisaldu korteri hinnas. Mööbel on illustratiivne ja ei sisaldu korteri hinnas, kui ei ole kokku lepitud teisiti.

Aiandi 7/3

6. korrus

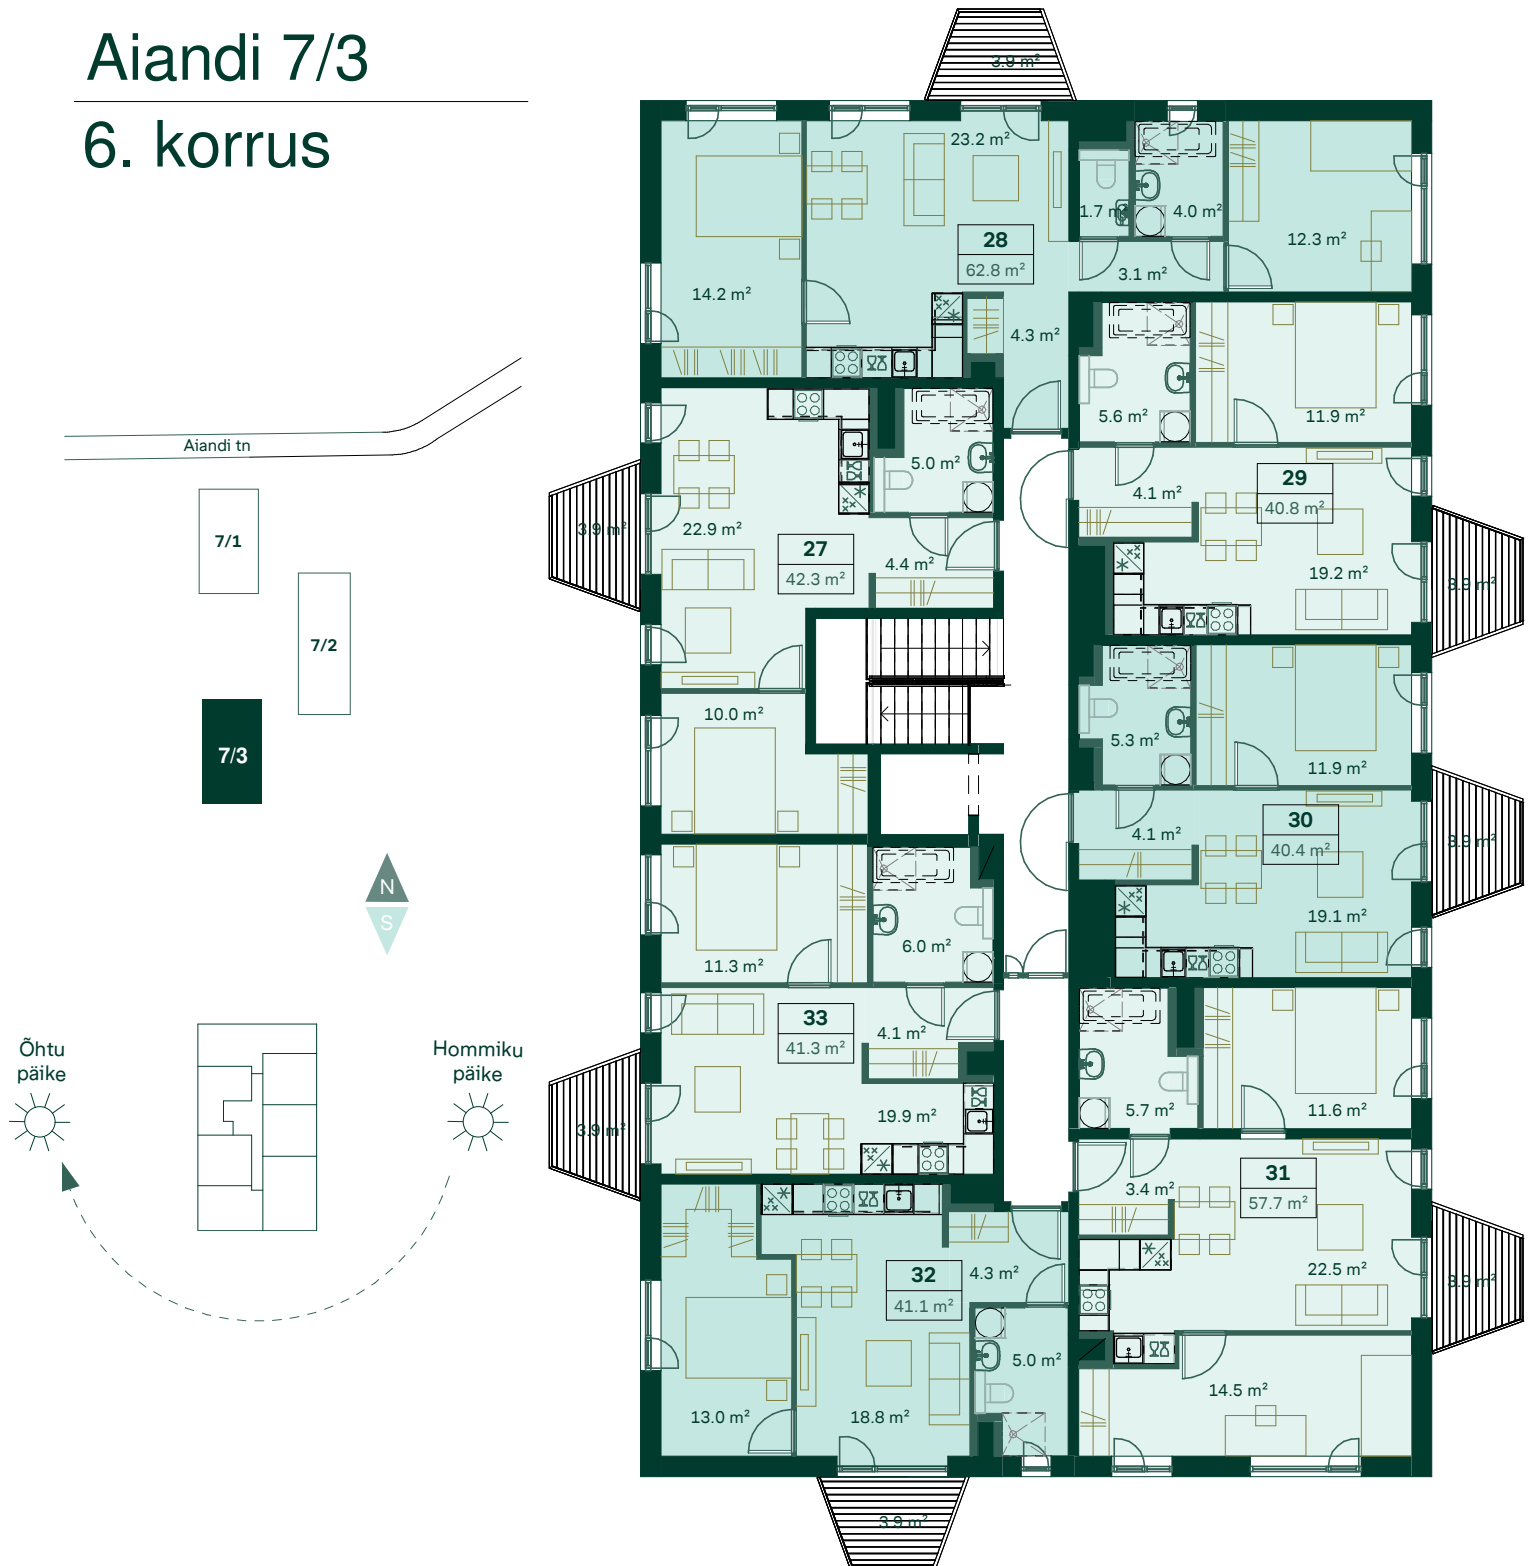

* Plaanidel kuvatud vannid ei sisaldu korteri hinnas. Mööbel on illustratiivne ja ei sisaldu korteri hinnas, kui ei ole kokku lepitud teisiti.