


# SÕPRUSE PST 44

-1. korrus

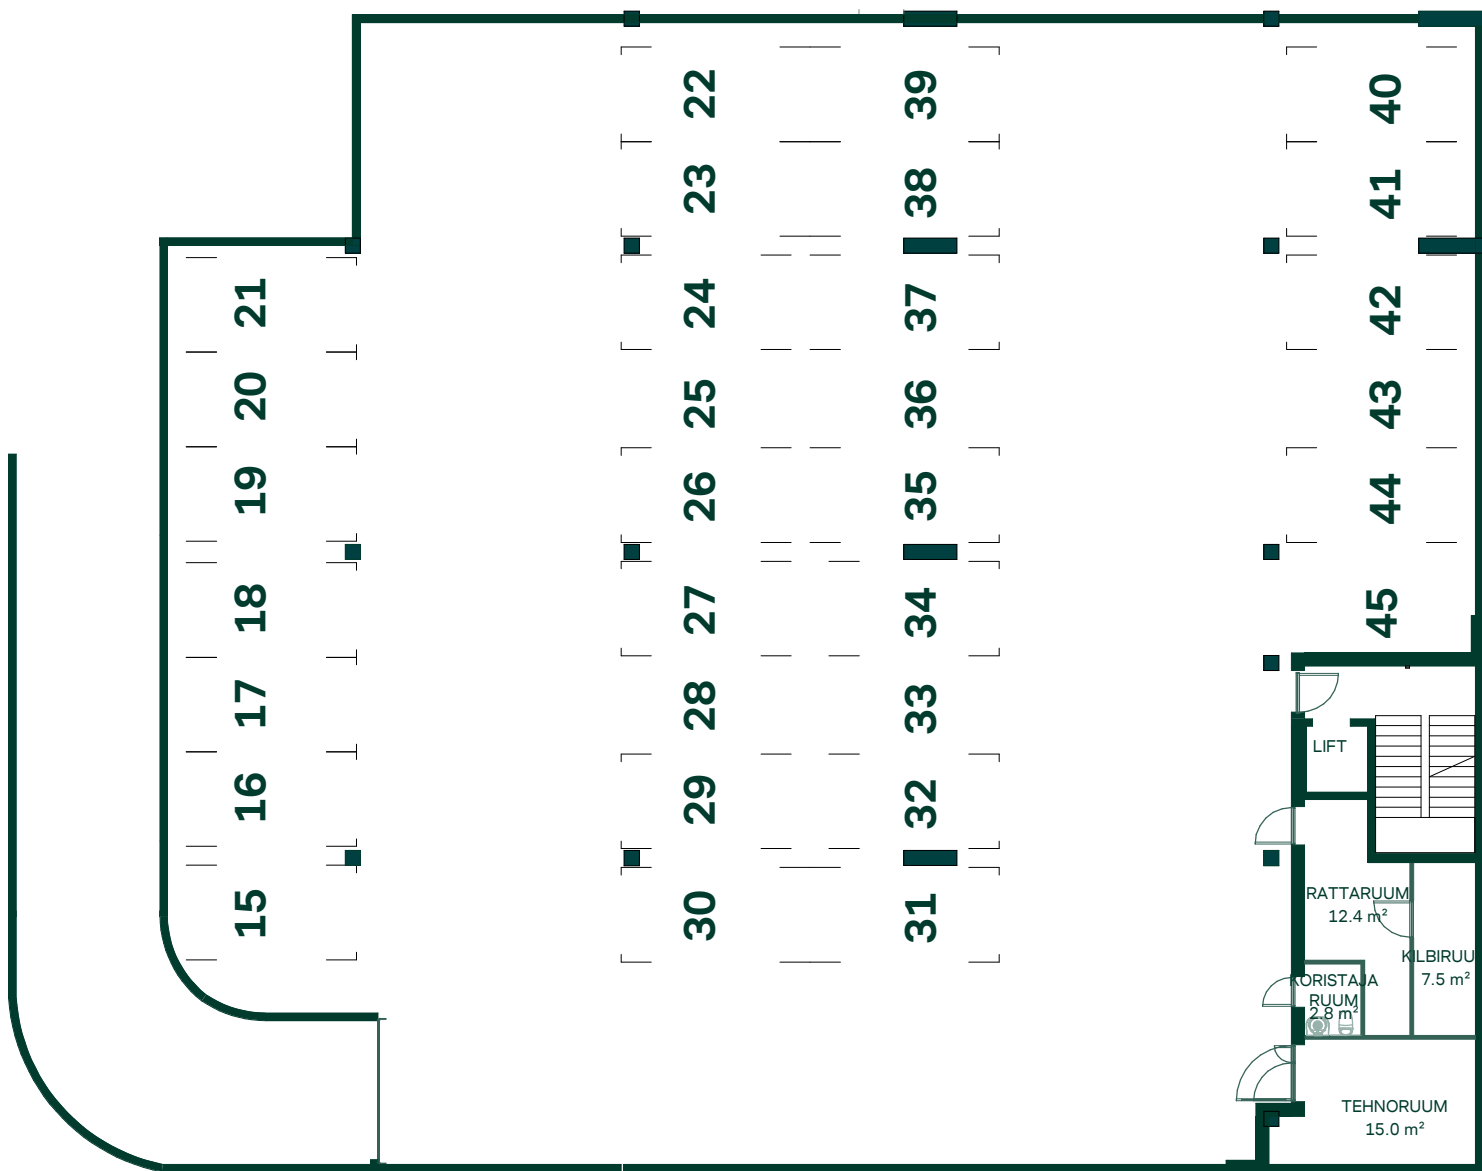


SÕPRUSE PST




# SÕPRUSE PST 44

## 1. korrus

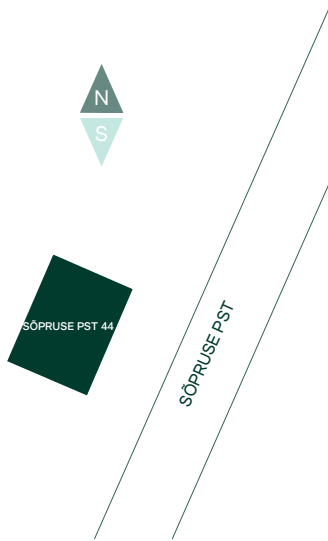

# SÕPRUSE PST 44


## 2. korrus

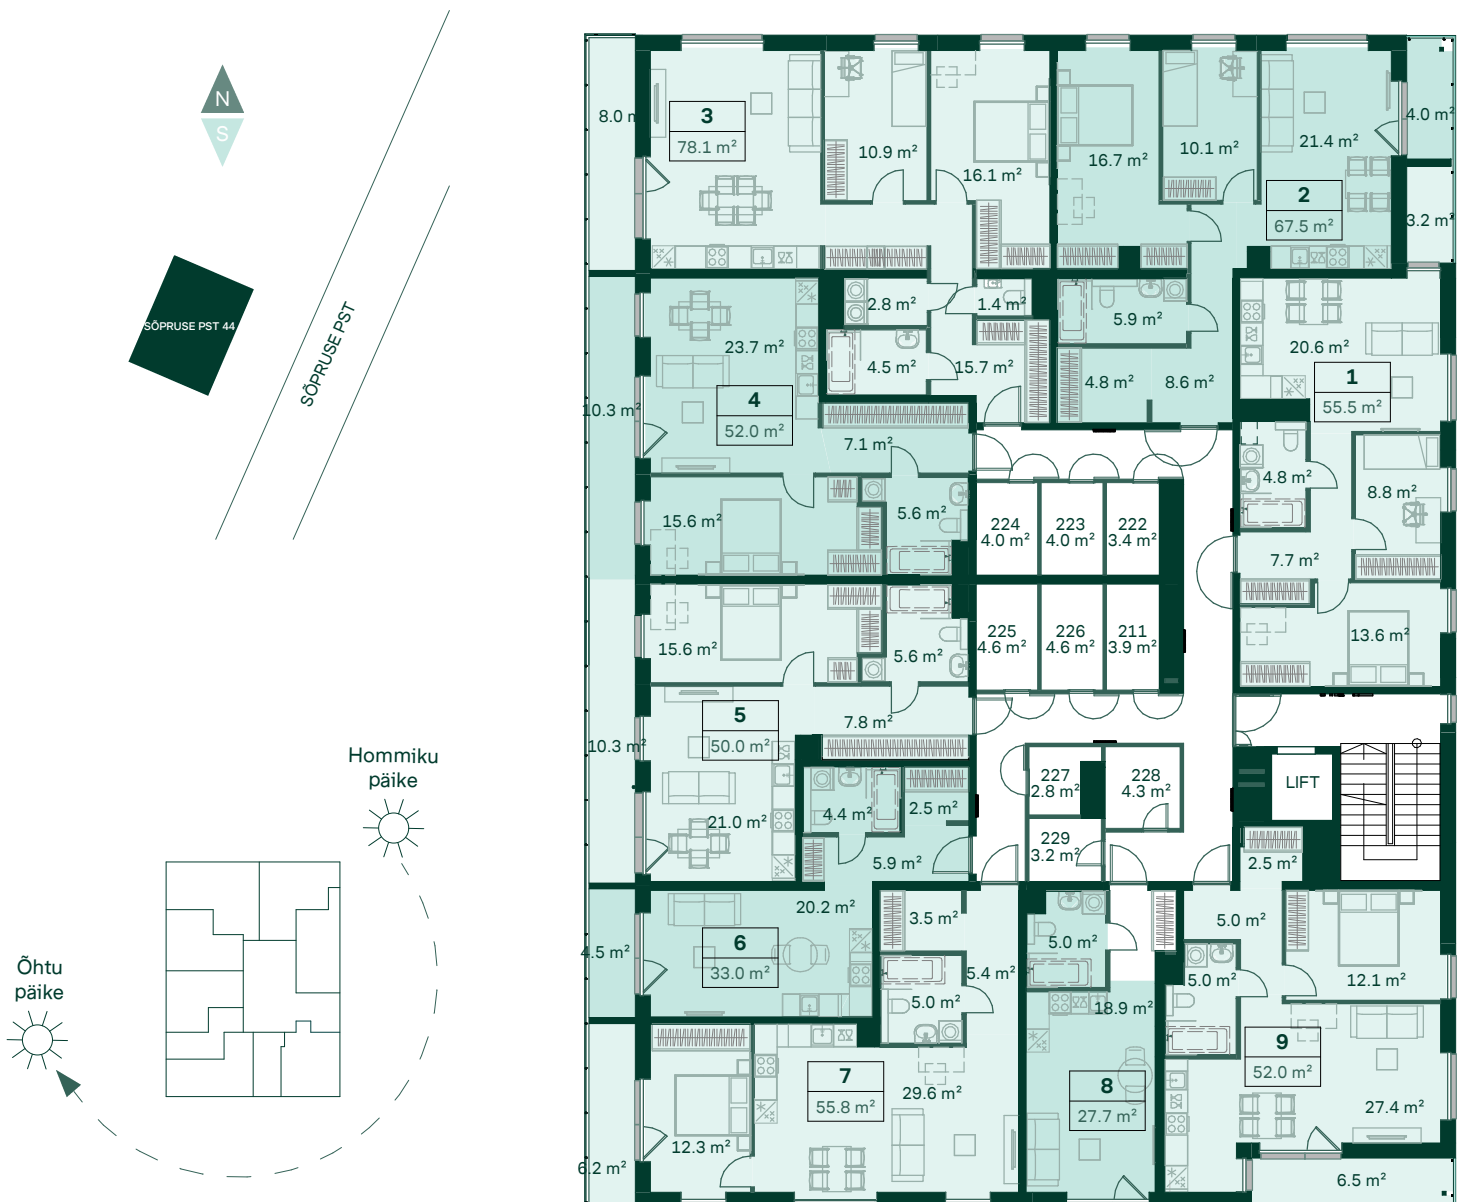

\* Plaanidel kuvatud vannid ei sisaldu korteri hinnas. Mööbel on illustratiivne ja ei sisaldu korteri hinnas, kui ei ole kokku lepitud teisiti.

# SÕPRUSE PST 44




## 3. korrus

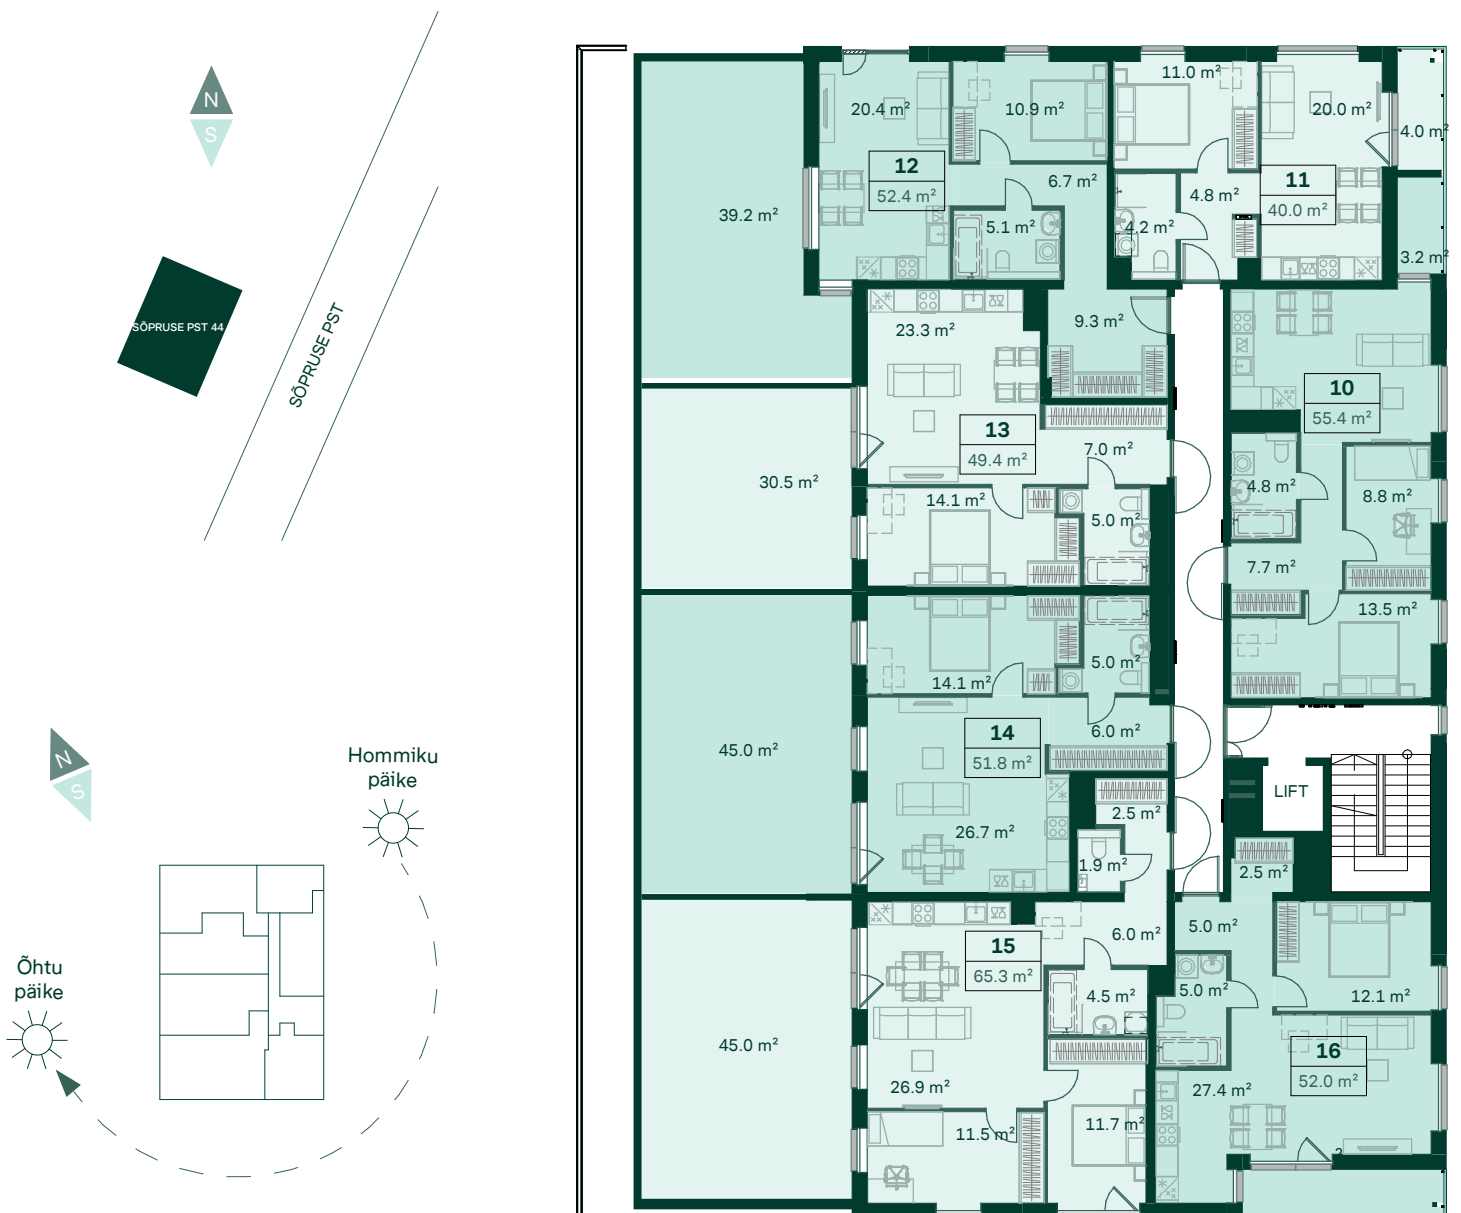

\* Plaanidel kuvatud vannid ei sisaldu korteri hinnas. Mööbel on illustratiivne ja ei sisaldu korteri hinnas, kui ei ole kokku lepitud teisiti.

# SÕPRUSE PST 44


## 4. korrus

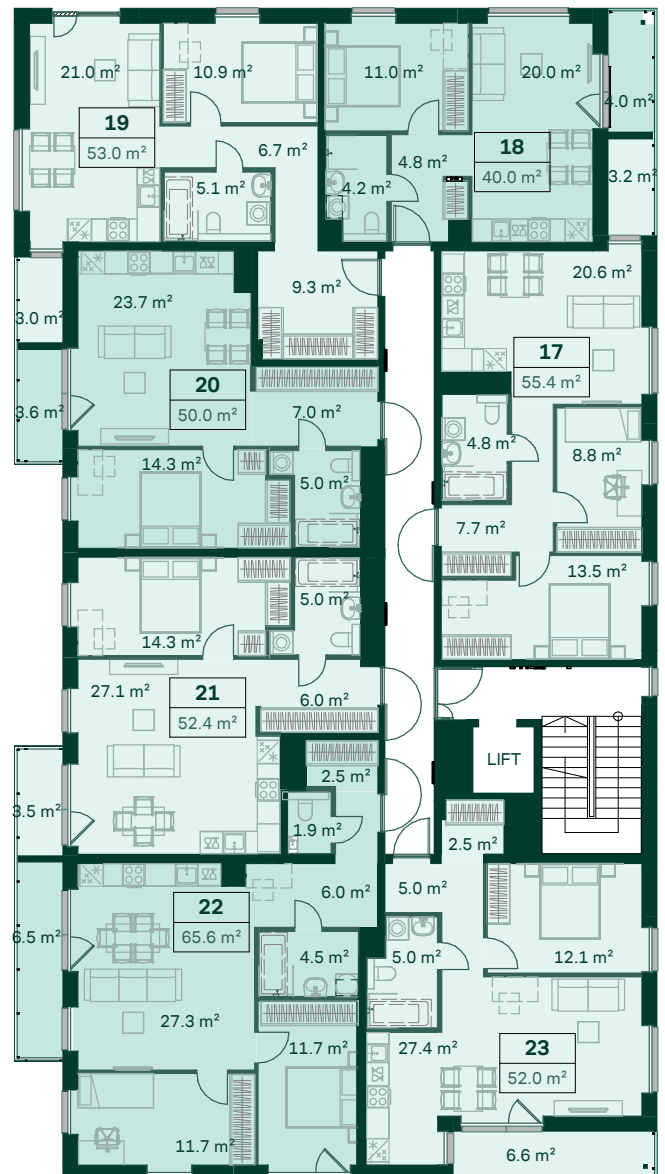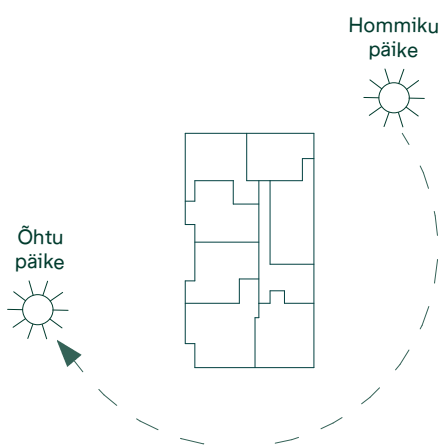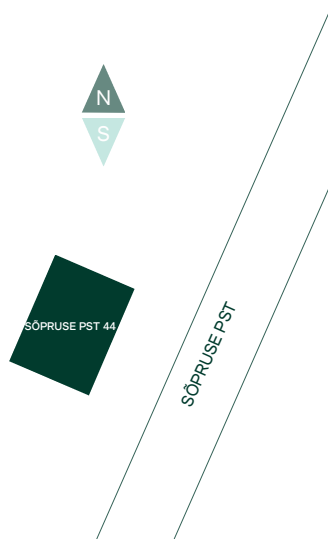

\* Plaanidel kuvatud vannid ei sisaldu korteri hinnas. Mööbel on illustratiivne ja ei sisaldu korteri hinnas, kui ei ole kokku lepitud teisiti.

# SÕPRUSE PST 44

## 5. korrus

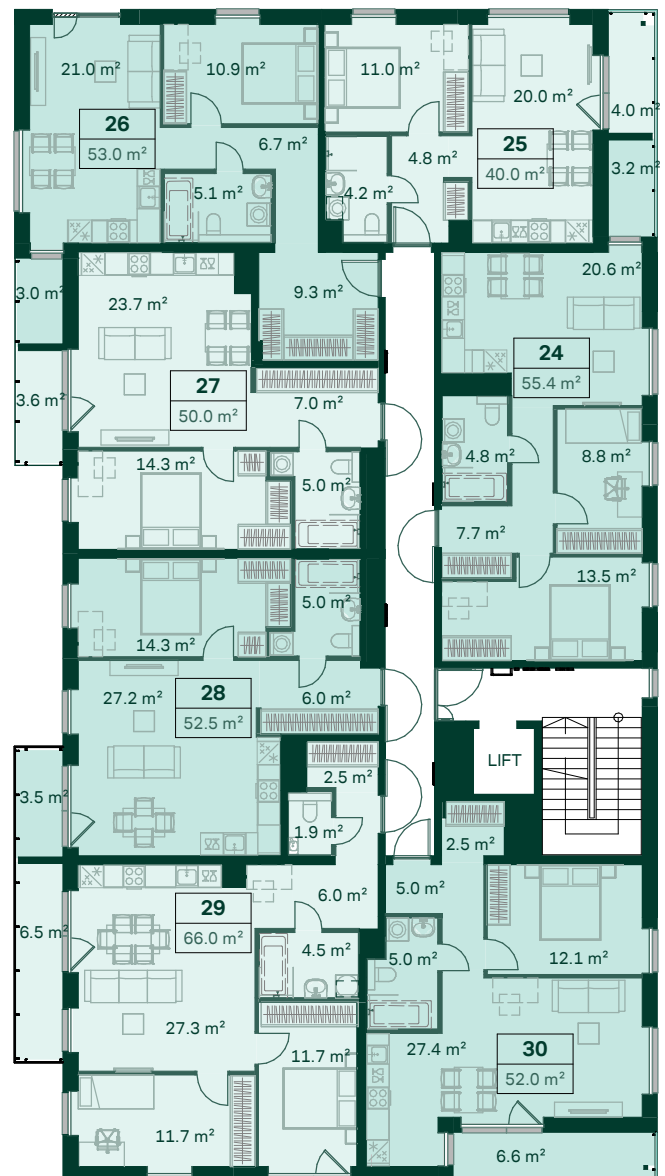

\* Plaanidel kuvatud vannid ei sisaldu korteri hinnas. Mööbel on illustratiivne ja ei sisaldu korteri hinnas, kui ei ole kokku lepitud teisiti.