
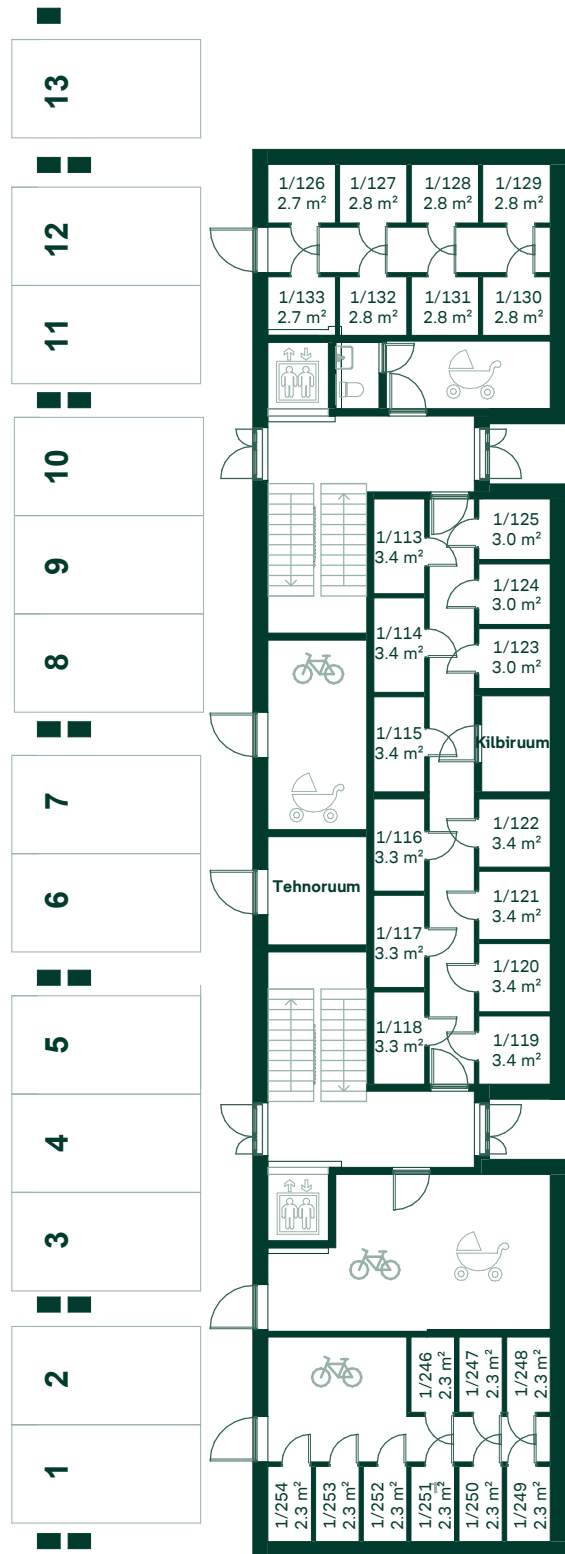
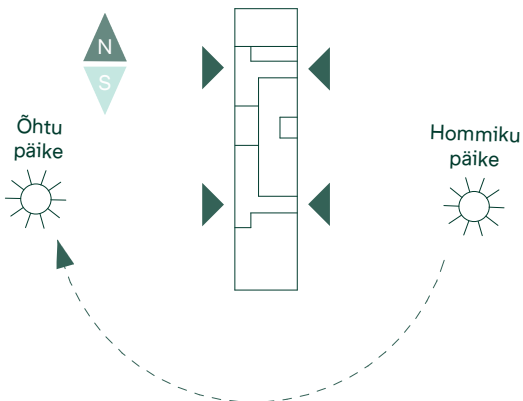


Aiandi 16/1, Tallinn




1. korrus

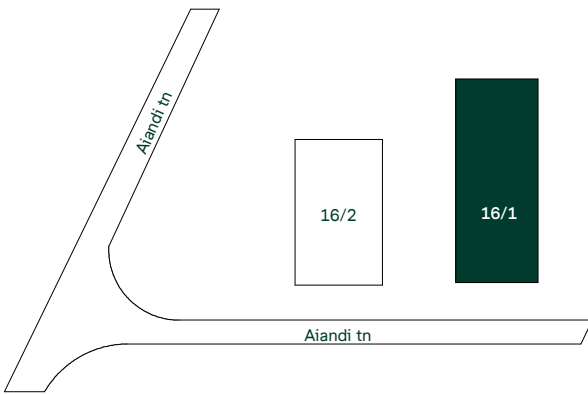

* Plaanidel kuvatud vannid ei sisaldu korteri hinnas. Mööbel on illustratiivne ja ei sisaldu korteri hinnas, kui ei ole kokku lepitud teisiti.

Aiandi 16/1, Tallinn




2. korrus

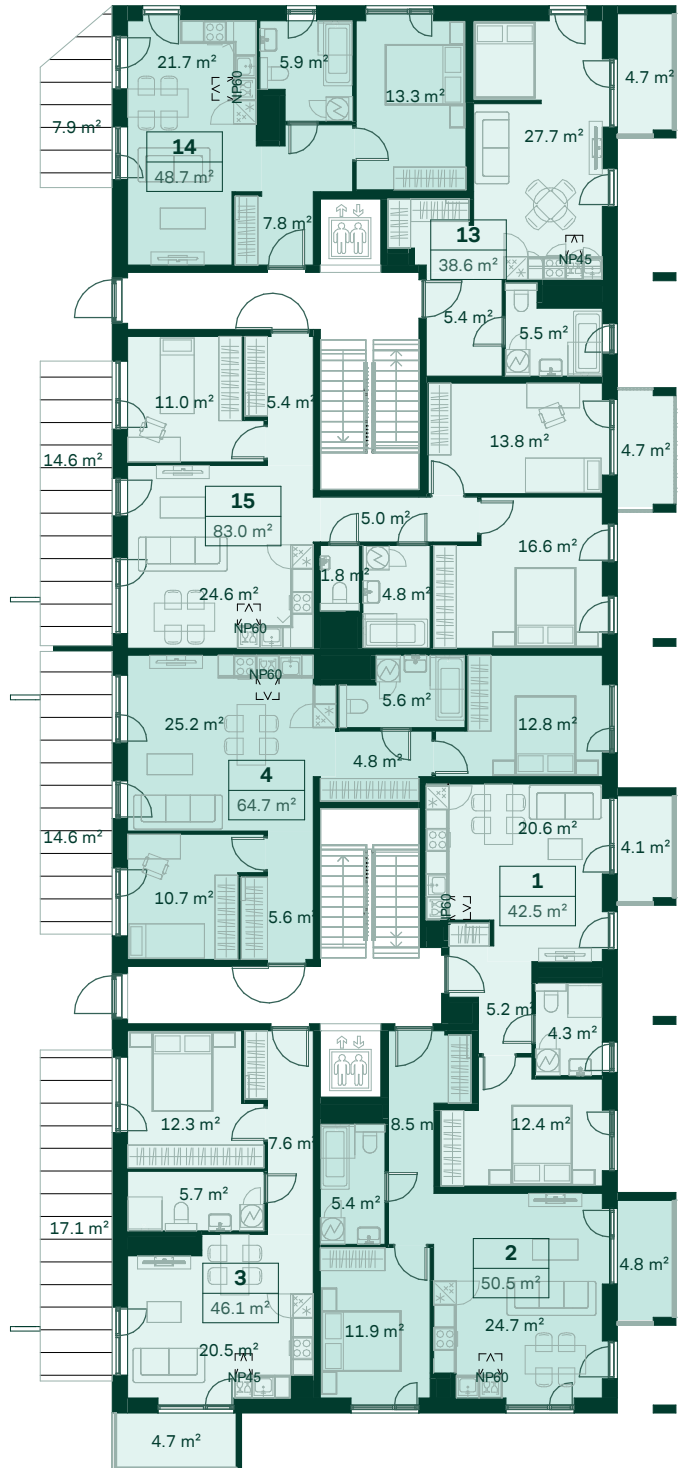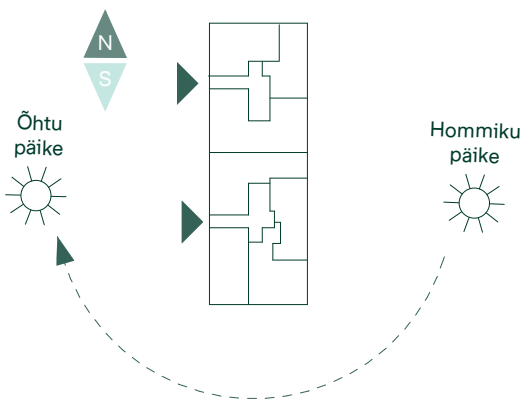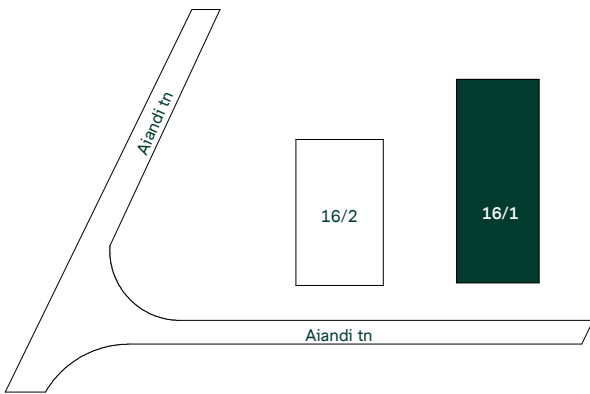

* Plaanidel kuvatud vannid ei sisaldu korteri hinnas. Mööbel on illustratiivne ja ei sisaldu korteri hinnas, kui ei ole kokku lepitud teisiti.

Aiandi 16/1, Tallinn




3. korrus

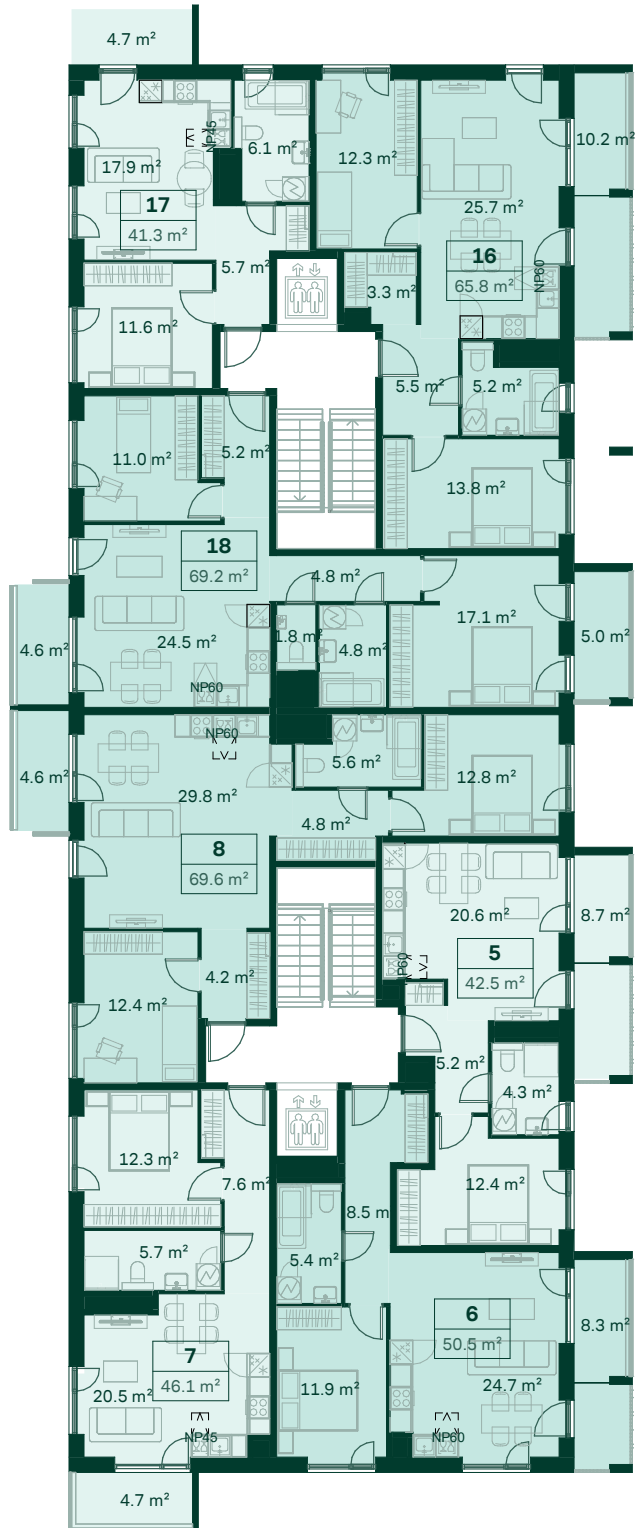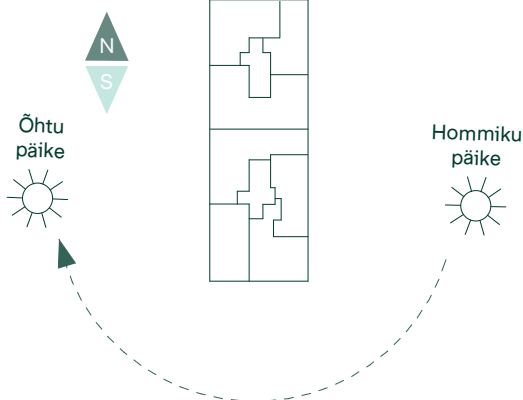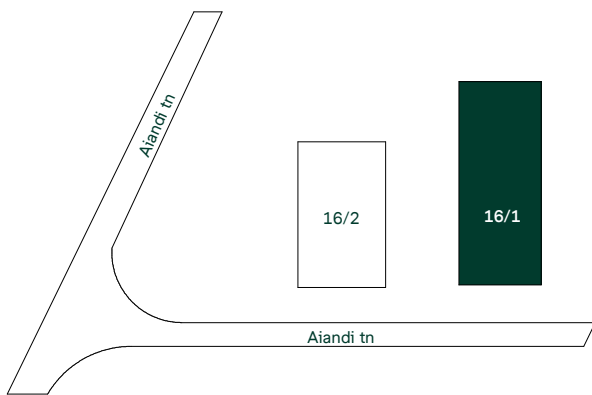

* Plaanidel kuvatud vannid ei sisaldu korteri hinnas. Mööbel on illustratiivne ja ei sisaldu korteri hinnas, kui ei ole kokku lepitud teisiti.

Aiandi 16/1, Tallinn

4. korrus

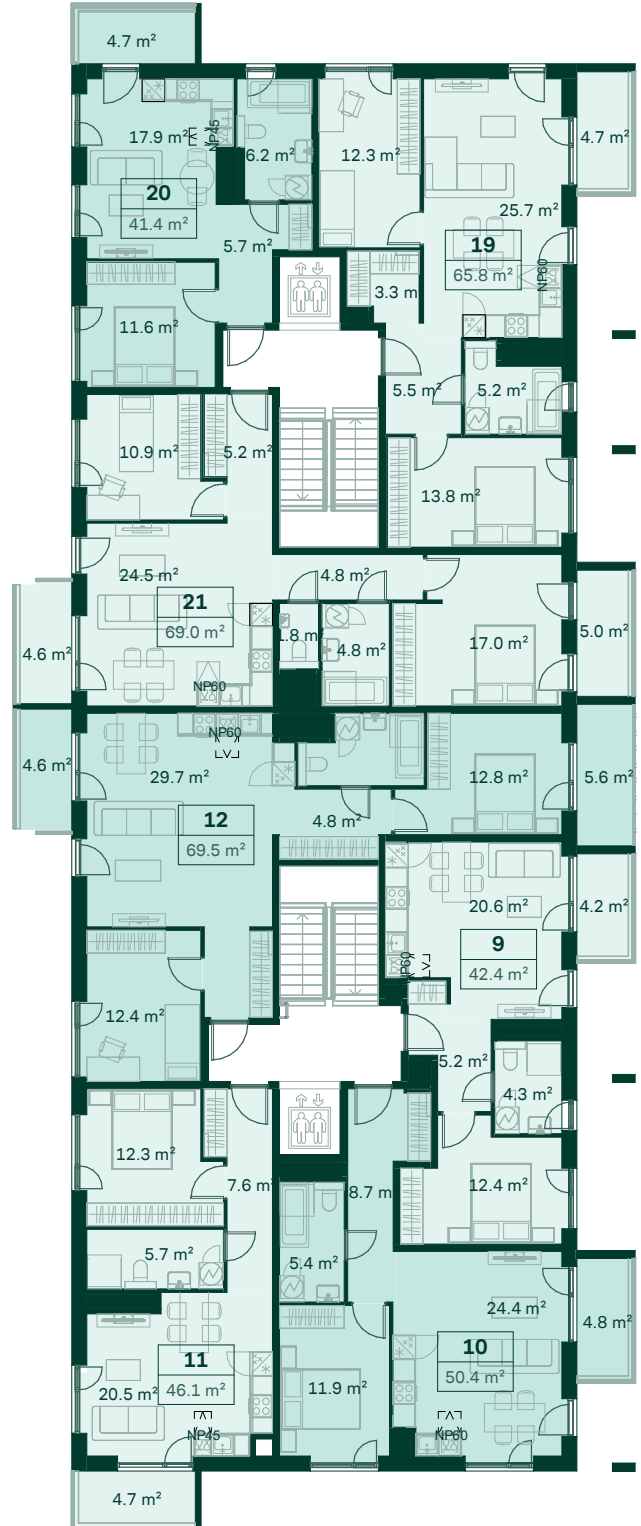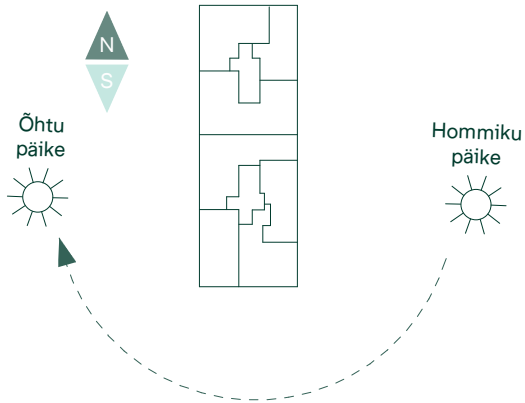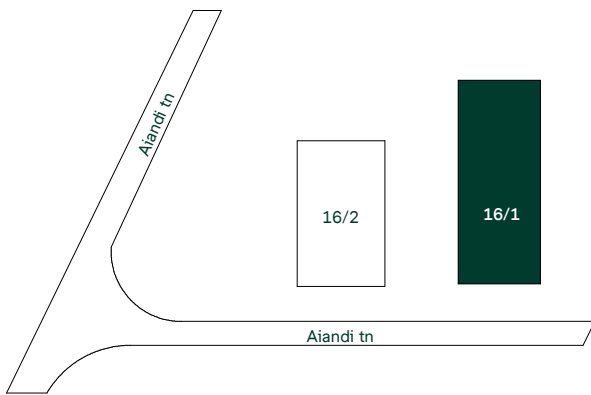

* Plaanidel kuvatud vannid ei sisaldu korteri hinnas. Mööbel on illustratiivne ja ei sisaldu korteri hinnas, kui ei ole kokku lepitud teisiti.