



Pikaliiva tn 5, Tallinn

-1. Korrus

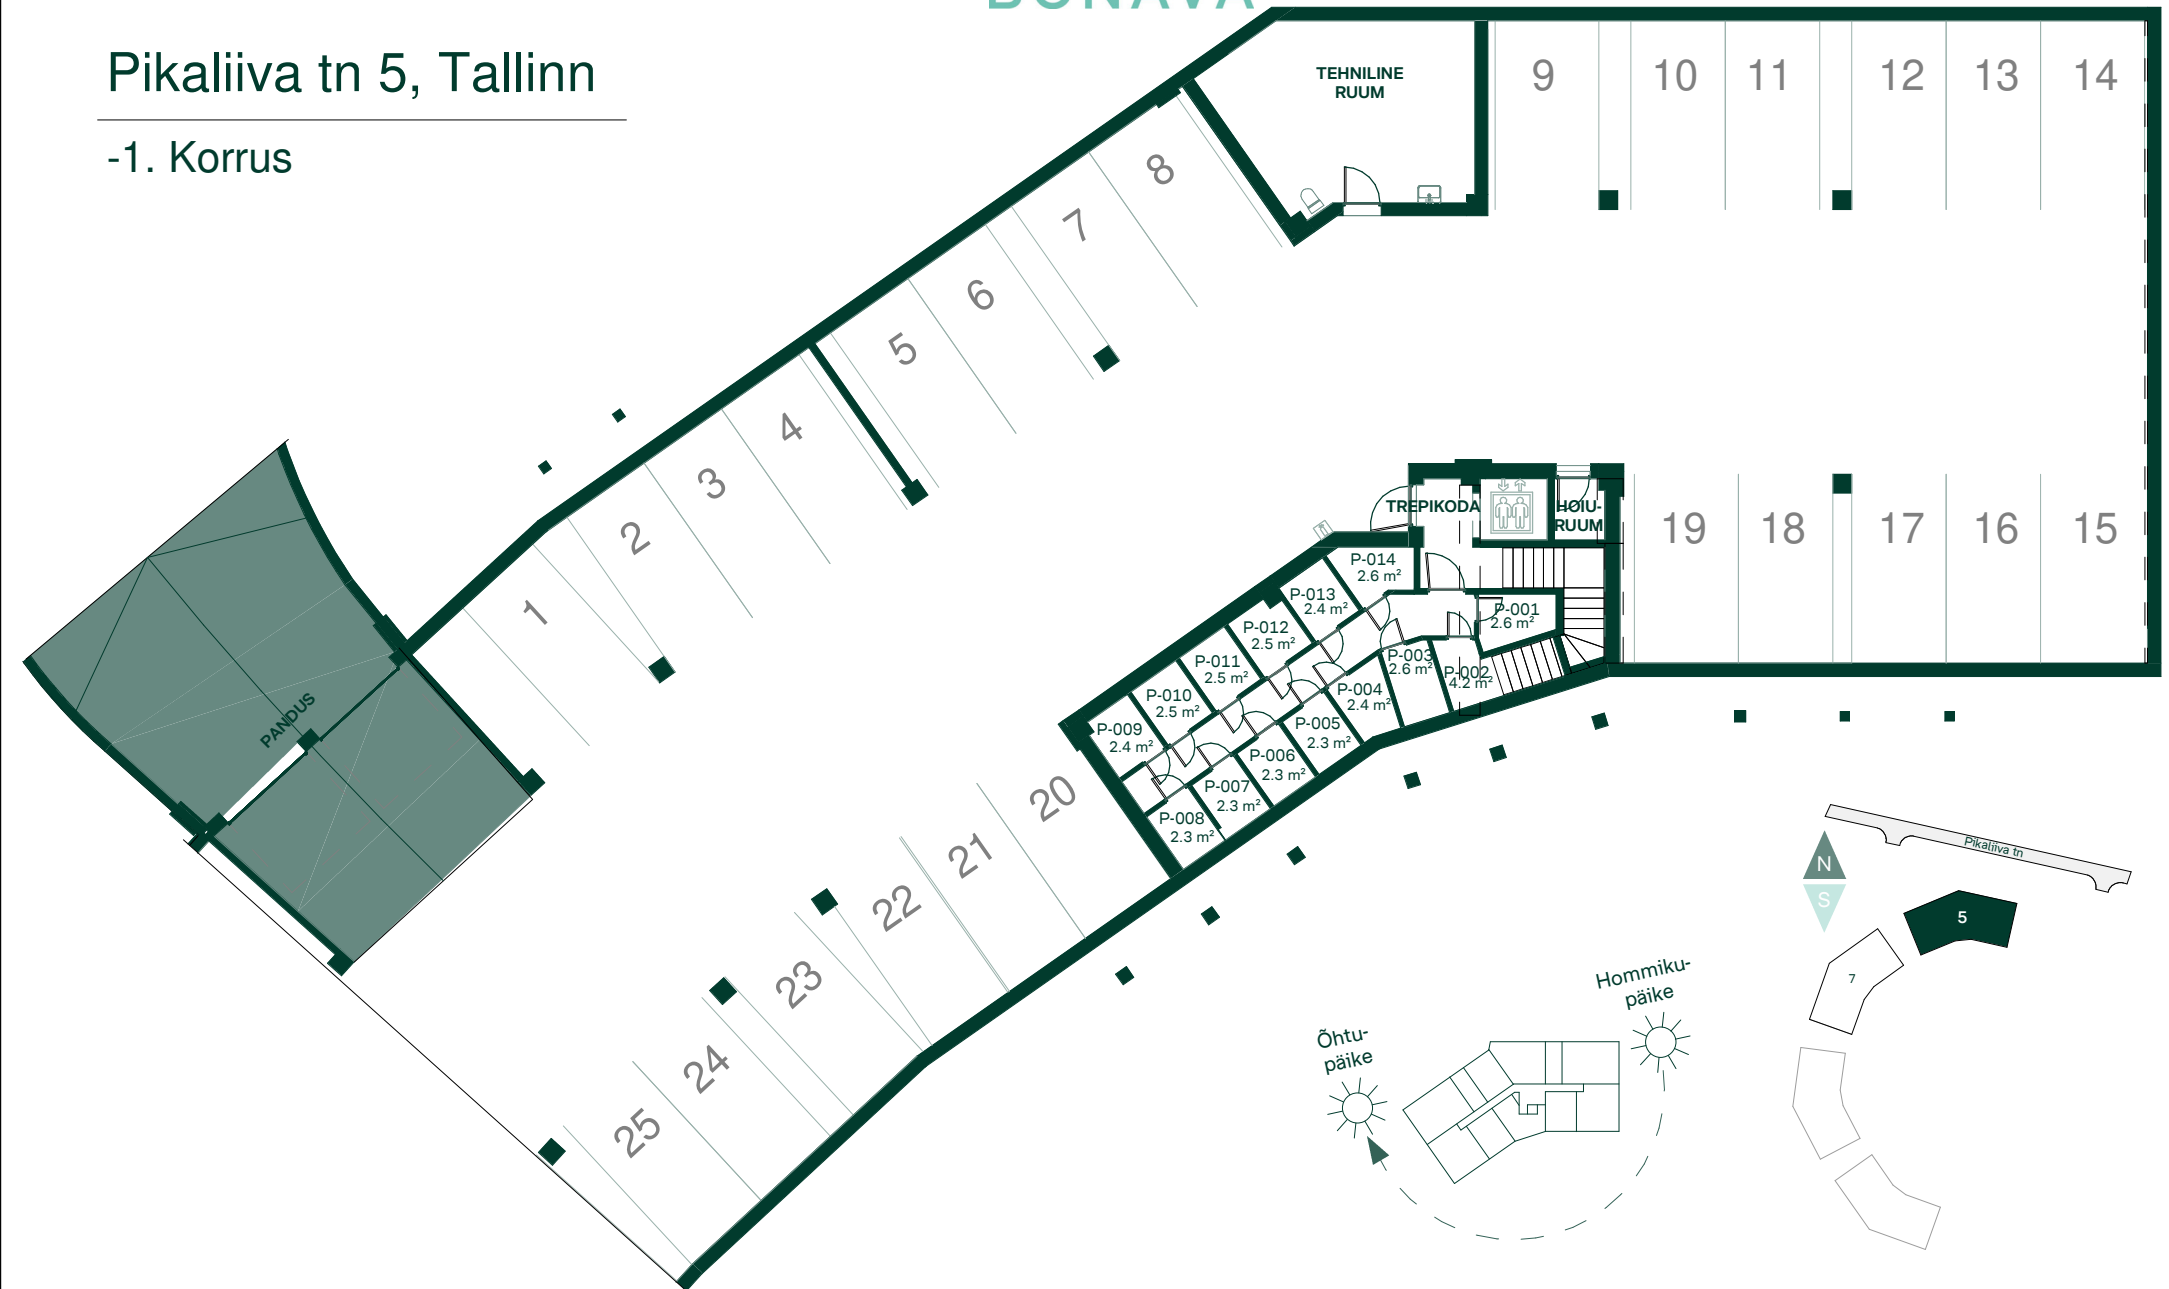

Pikaliiva tn 5, Tallinn


3. Korrus

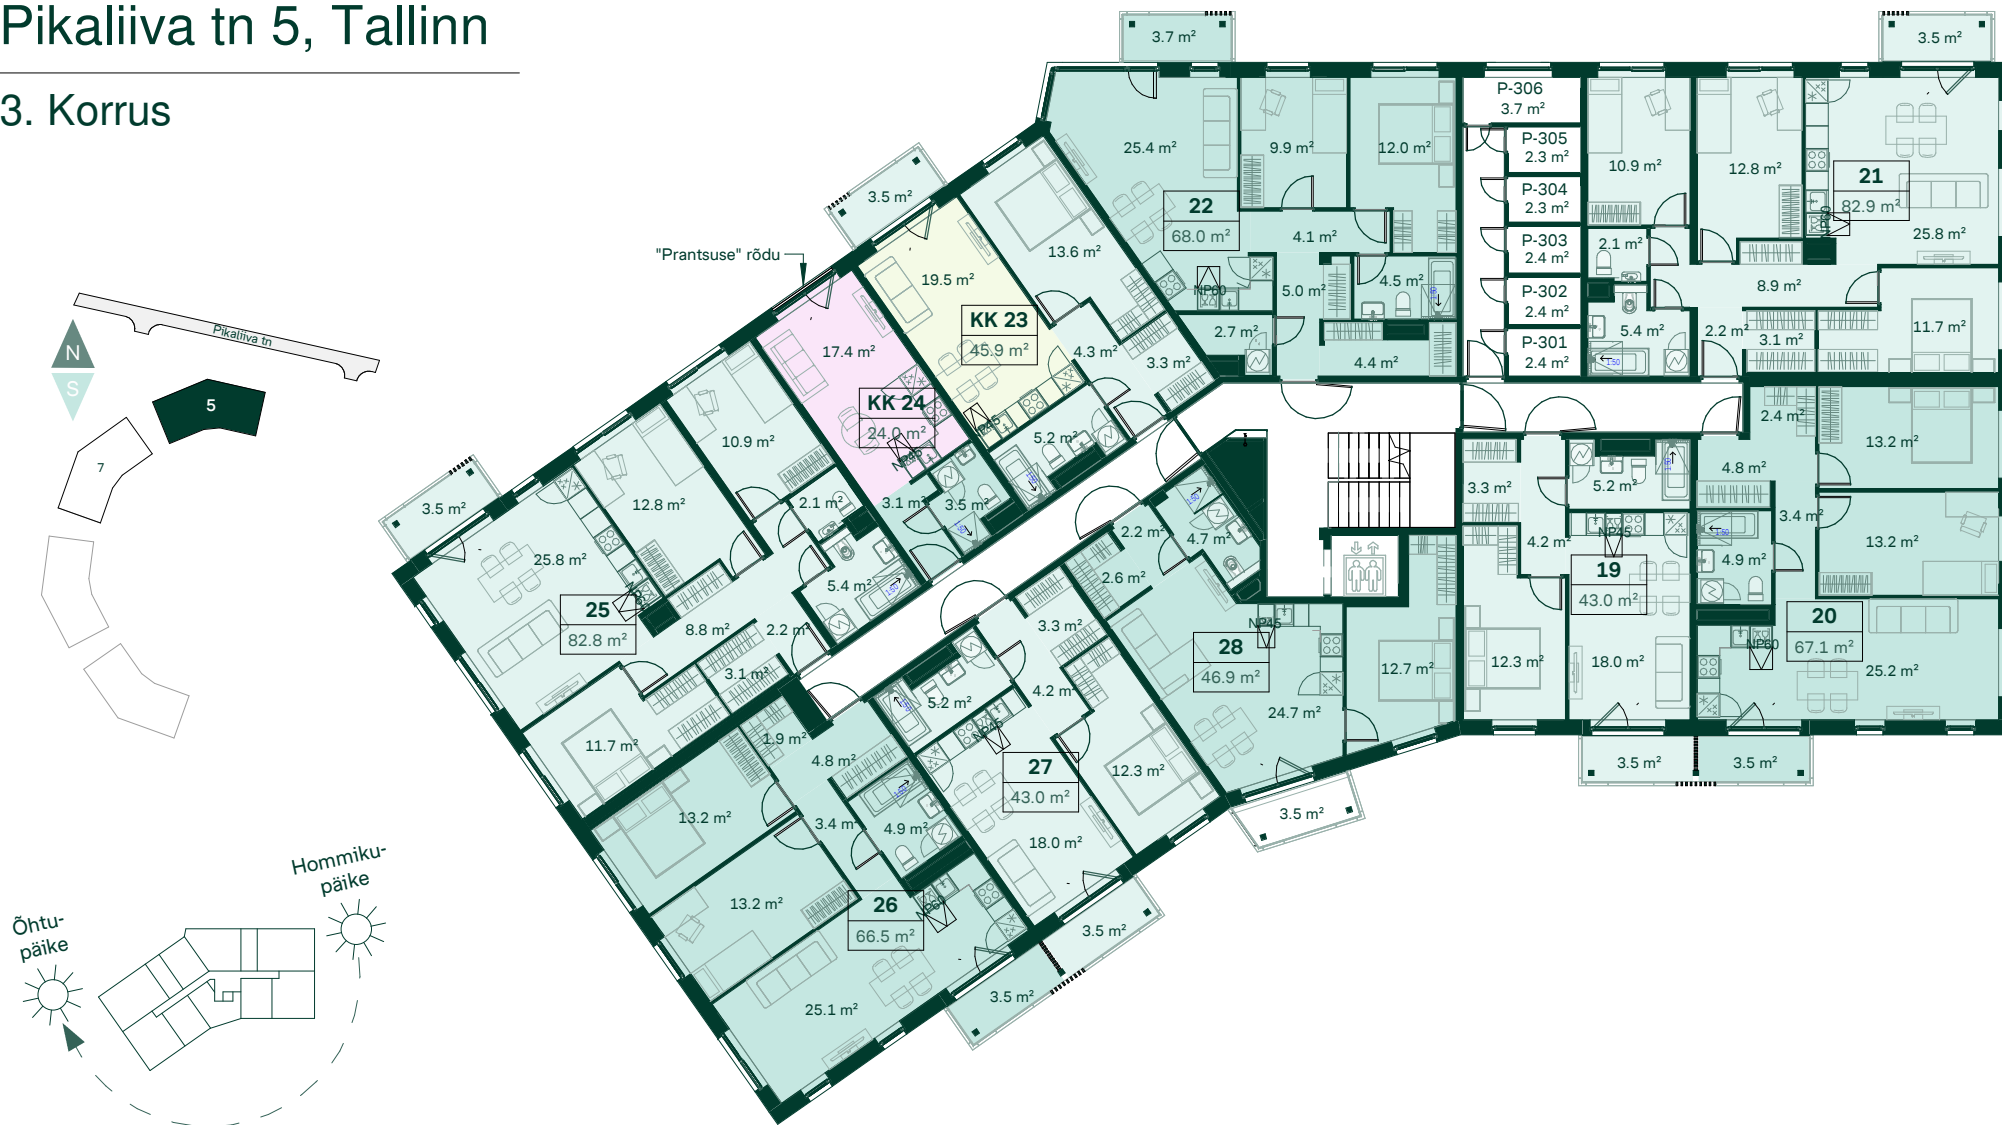

* Plaanidel kuvatud vannid ei sisaldu korteri hinnas. Mööbel on illustratiivne ja ei sisaldu korteri hinnas, kui ei ole kokku lepitud teisiti.

Pikaliiva tn 5, Tallinn

4. Korrus

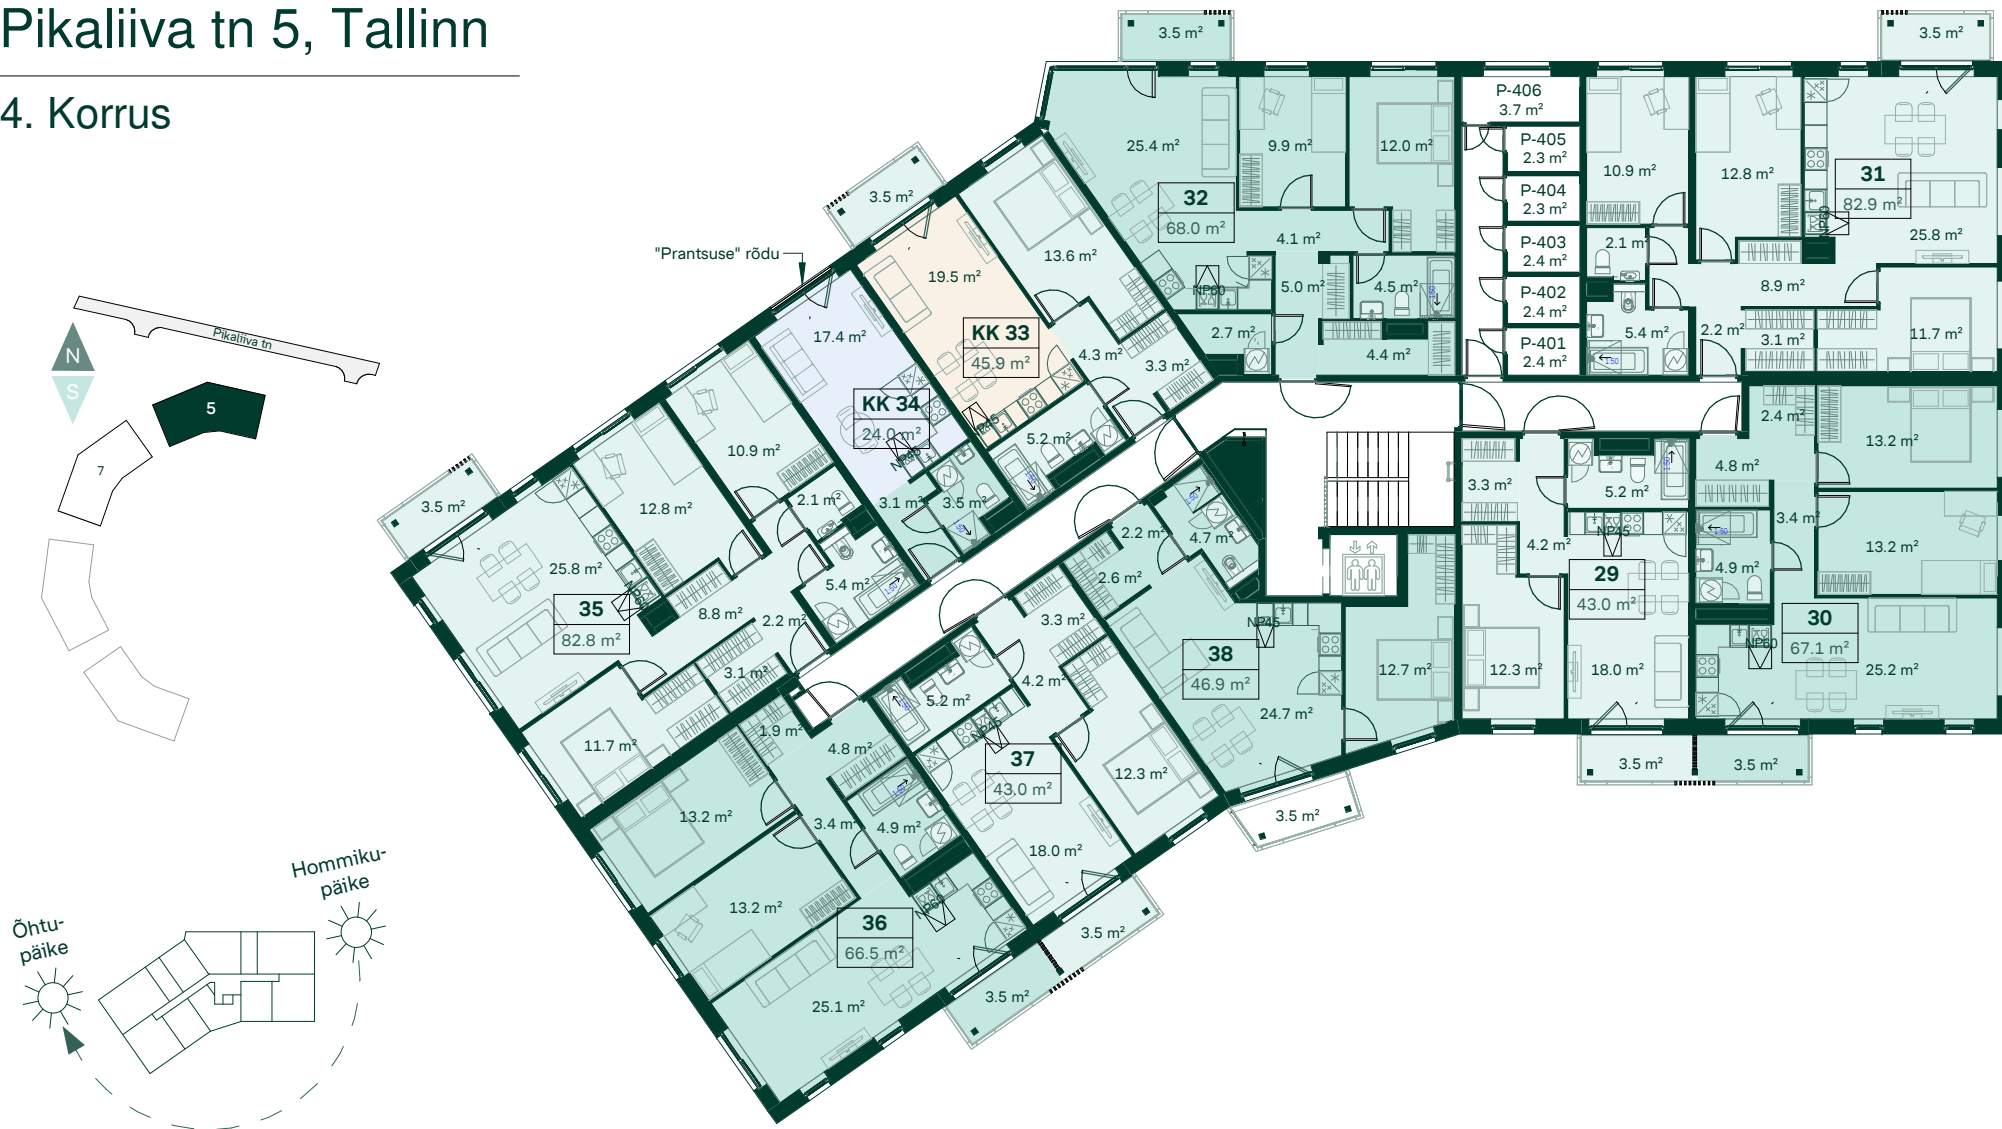

* Plaanidel kuvatud vannid ei sisaldu korteri hinnas. Mööbel on illustratiivne ja ei sisaldu korteri hinnas, kui ei ole kokku lepitud teisiti.