



Rabaküla 16
Mustamäe linnaosa, Tallinn

1. korrus

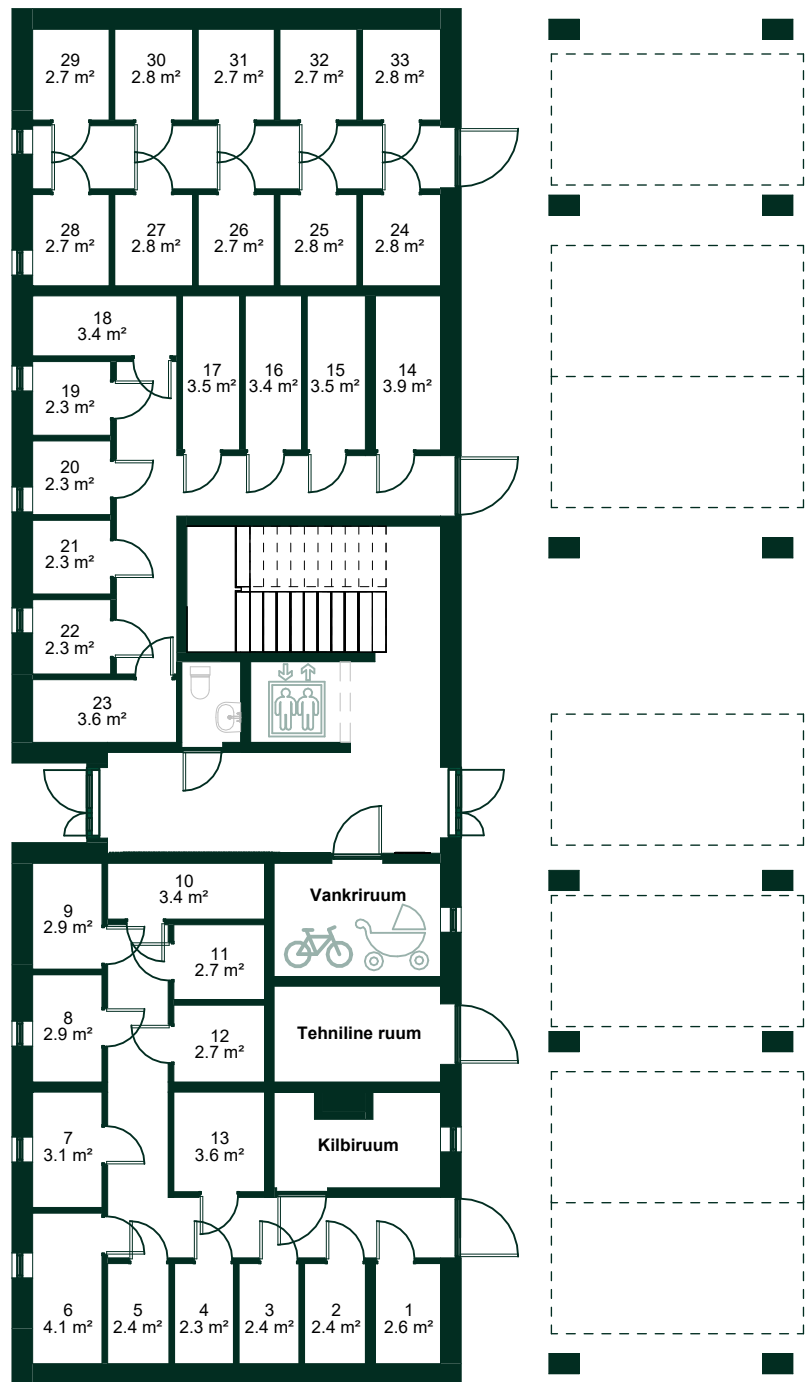

Rabaküla tn

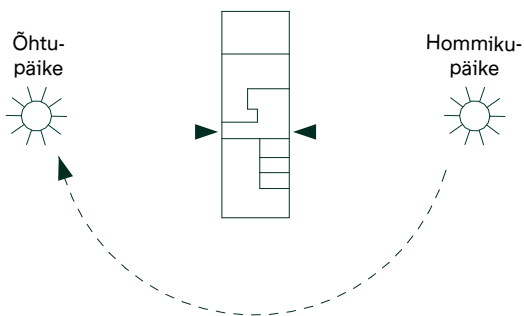

* Plaanidel kuvatud vannid ei sisaldu korteri hinnas. Mööbel on illustratiivne ja ei sisaldu korteri hinnas, kui ei ole kokku lepitud teisiti.

Rabaküla 16
Mustamäe linnaosa, Tallinn

2. korrus




* Plaanidel kuvatud vannid ei sisaldu korteri hinnas. Mööbel on illustratiivne ja ei sisaldu korteri hinnas, kui ei ole kokku lepitud teisiti.

Rabaküla 16
Mustamäe linnaosa, Tallinn


3. korrus



Rabaküla tn

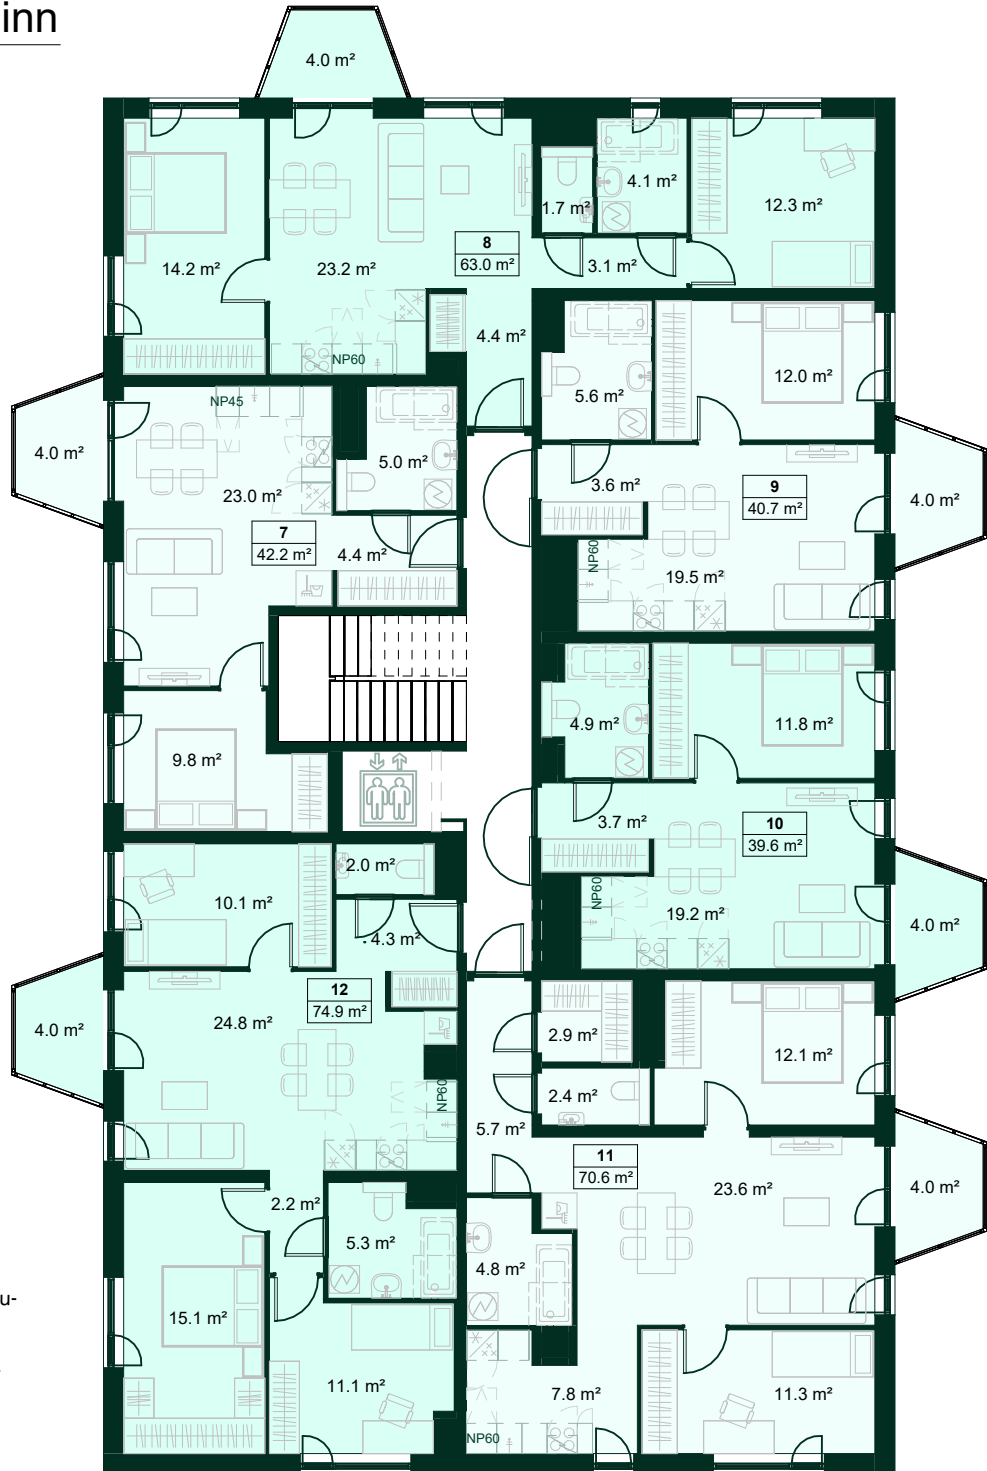

Õhtu-
päike

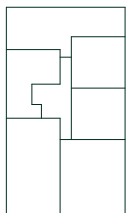

Hommiku-
päike



* Plaanidel kuvatud vannid ei sisaldu korteri hinnas. Mööbel on illustratiivne ja ei sisaldu korteri hinnas, kui ei ole kokku lepitud teisiti.

Rabaküla 16
Mustamäe linnaosa, Tallinn

4. korrus



* Plaanidel kuvatud vannid ei sisaldu korteri hinnas. Mööbel on illustratiivne ja ei sisaldu korteri hinnas, kui ei ole kokku lepitud teisiti.


Rabaküla 16
Mustamäe linnaosa, Tallinn

5. korrus




16

Rabaküla tn

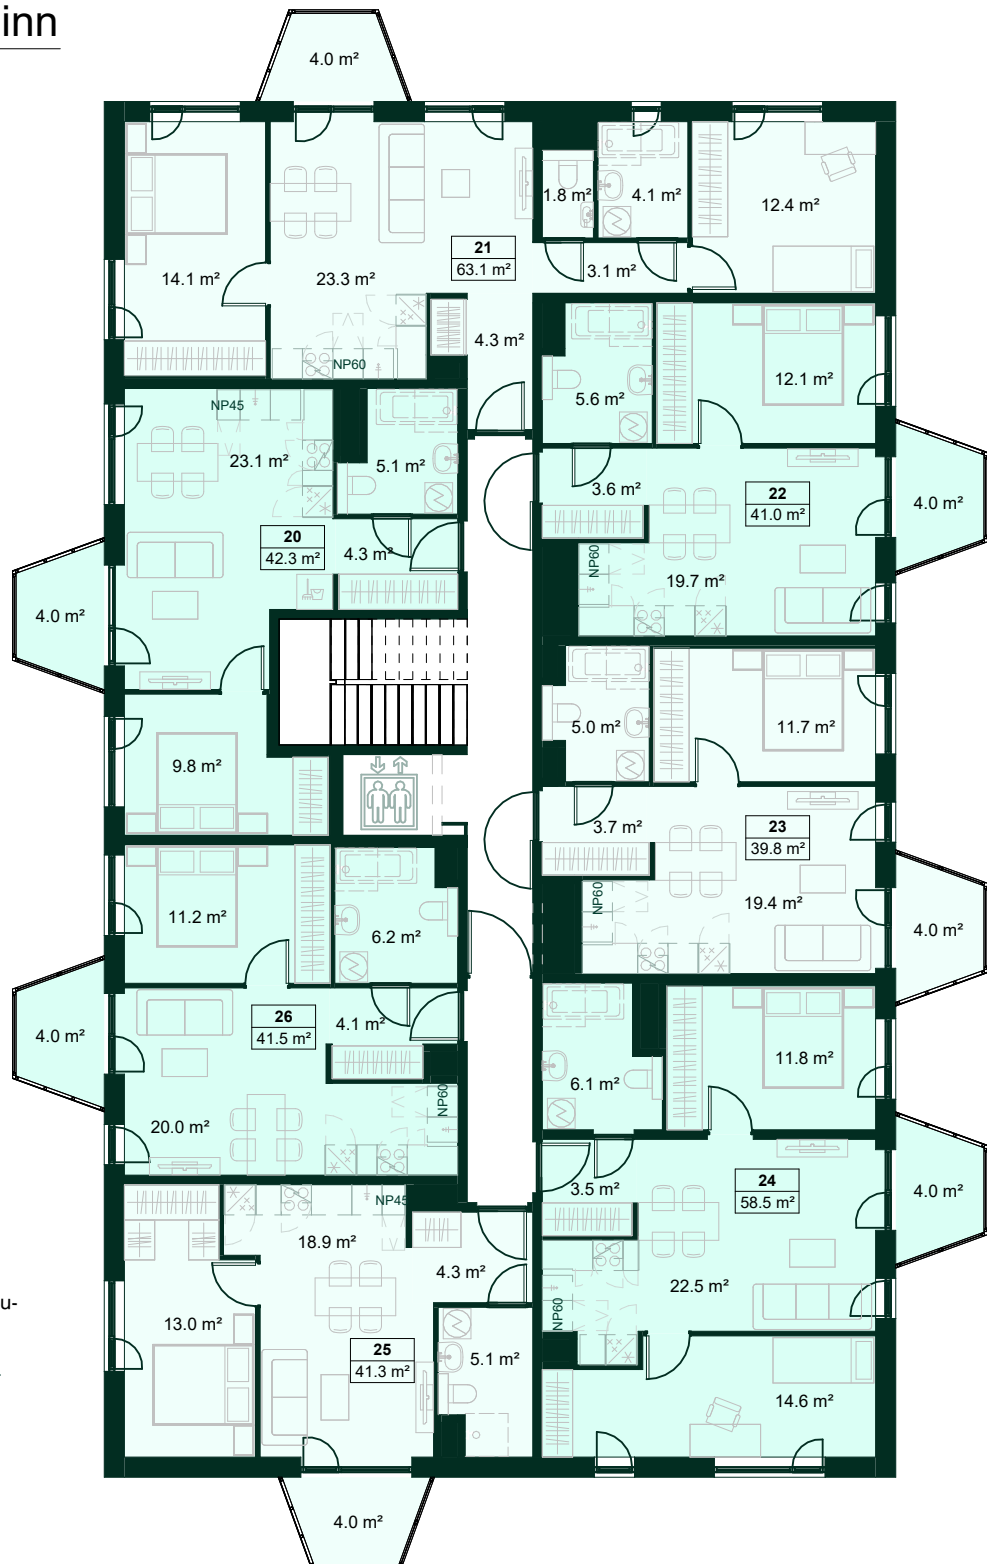

Öhtu-
päike

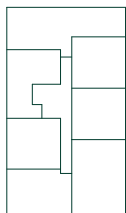


Hommiku-
päike



* Plaanidel kuvatud vannid ei sisaldu korteri hinnas. Mööbel on illustratiivne ja ei sisaldu korteri hinnas, kui ei ole kokku lepitud teisiti.

Rabaküla 16
Mustamäe linnaosa, Tallinn

6. korrus

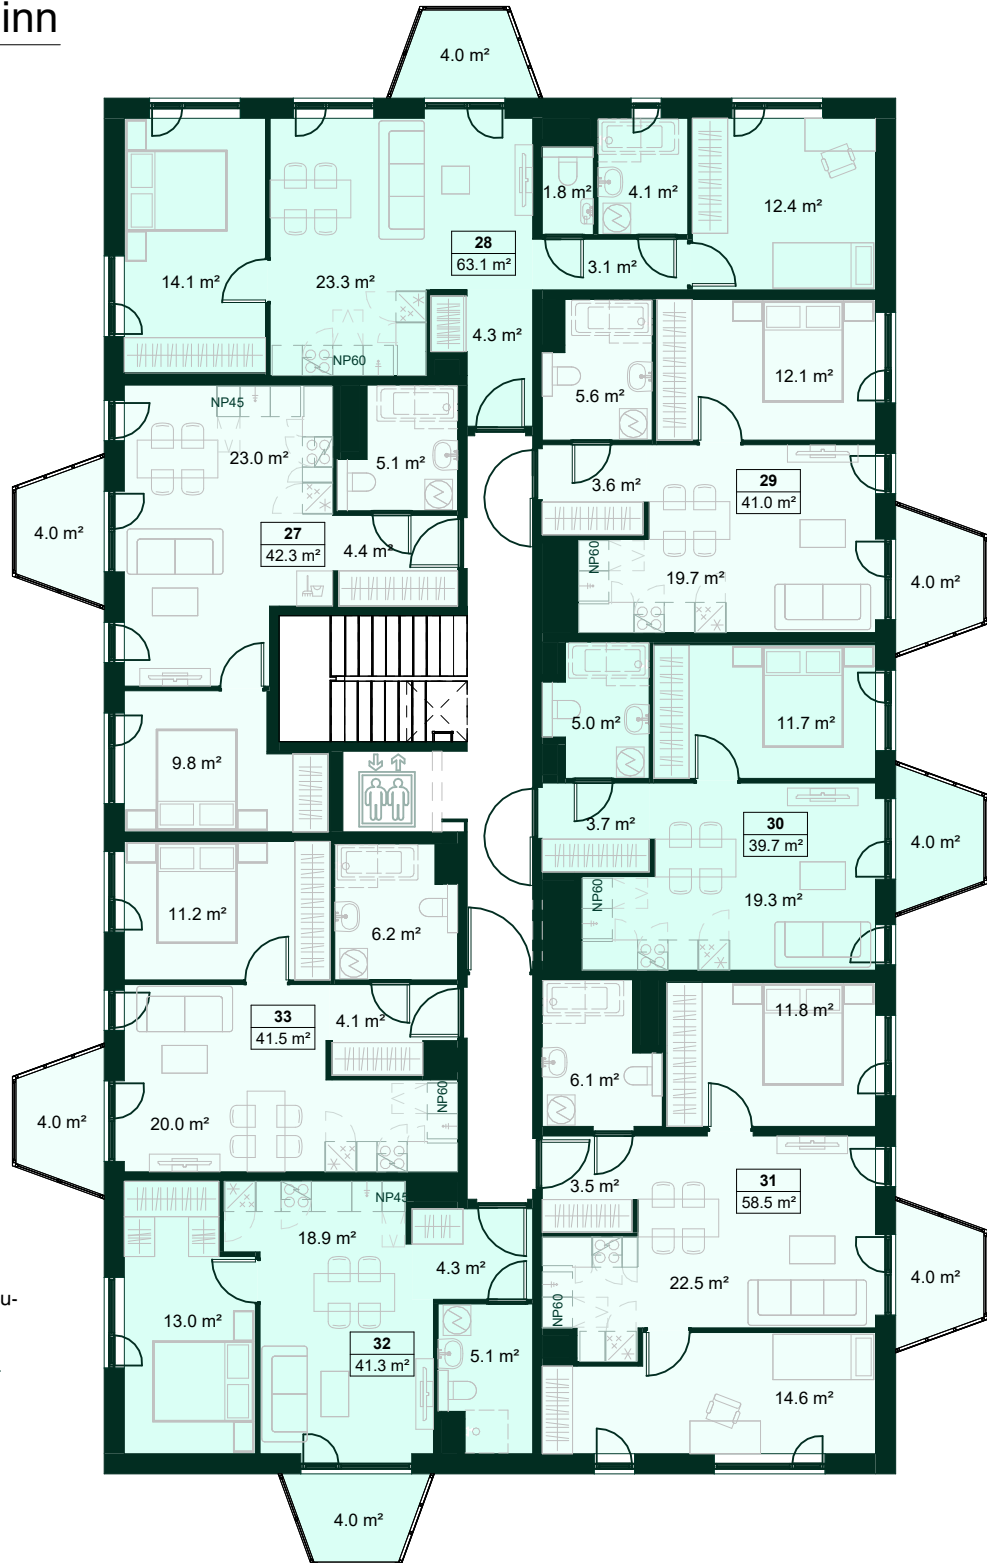

* Plaanidel kuvatud vannid ei sisaldu korteri hinnas. Mööbel on illustratiivne ja ei sisaldu korteri hinnas, kui ei ole kokku lepitud teisiti.