
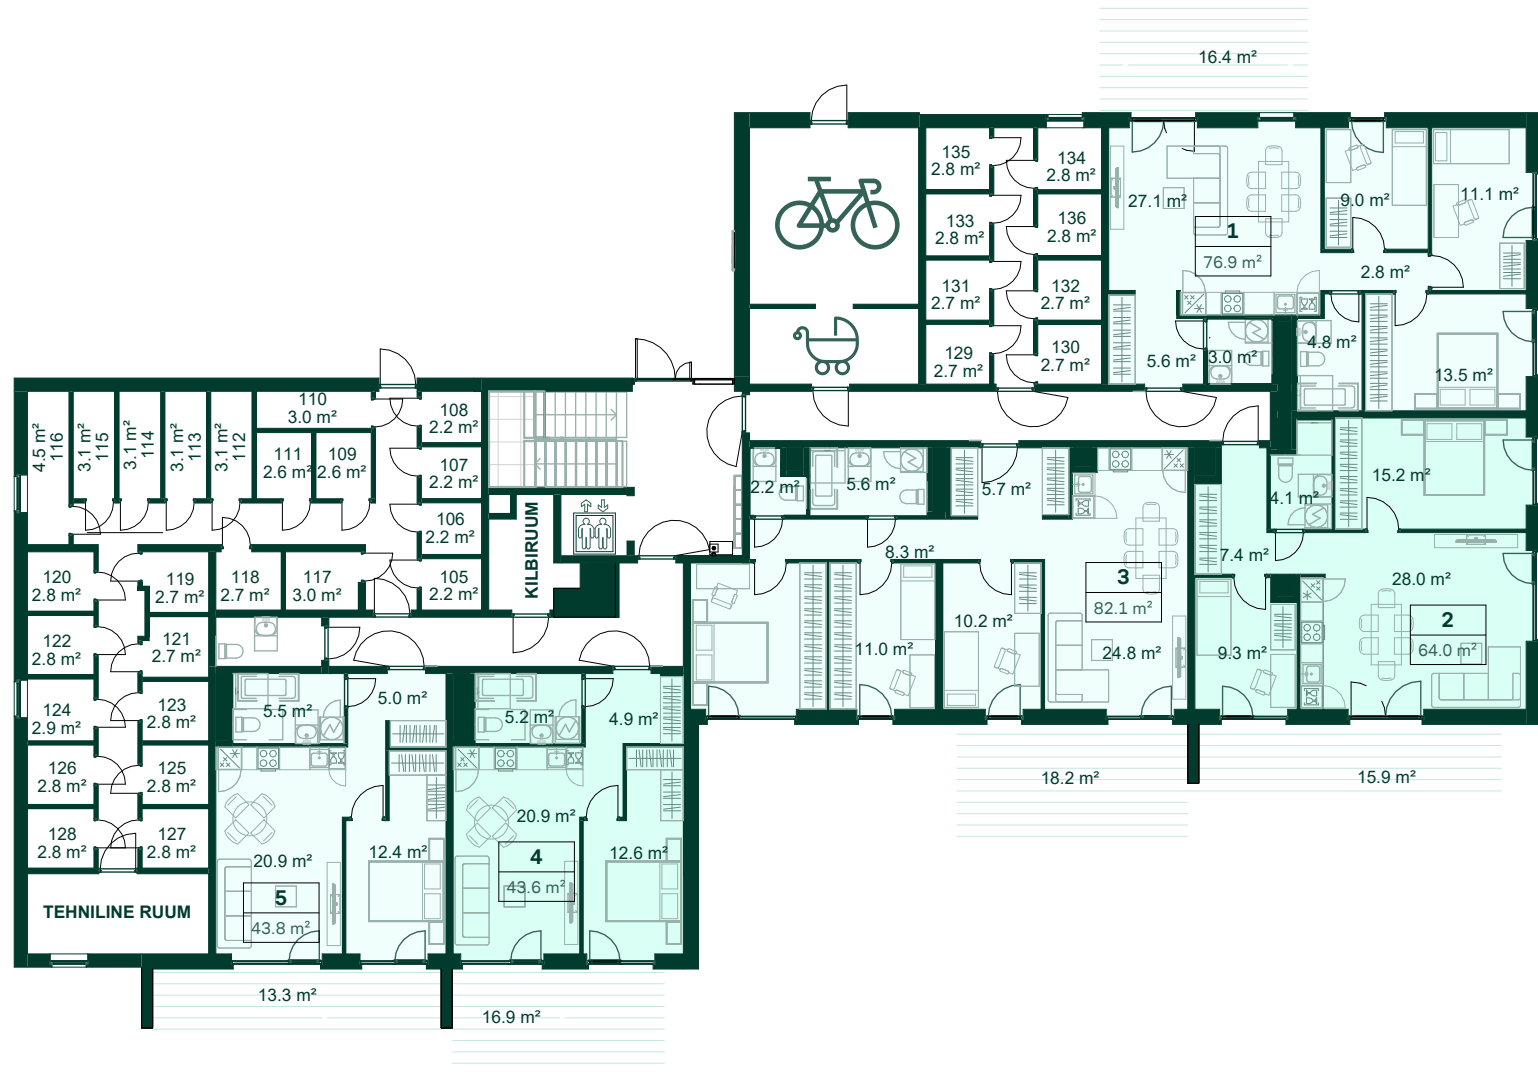


Soo tee 5, Saku

1. korrus


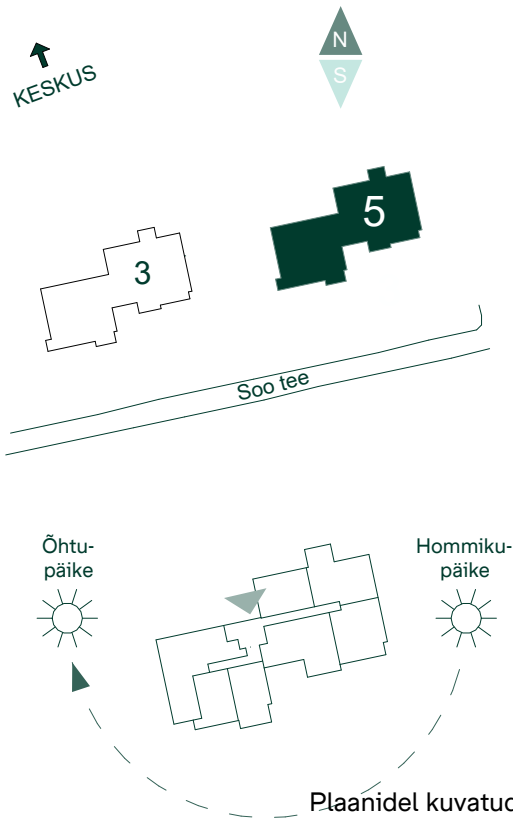


Plaanidel kuvatud vannid ei sisaldu korteri hinnas. Mööbel on illustratiivne ja ei sisaldu korteri hinnas, kui ei ole kokku lepitud teisiti.

„ * ” panipaigas on seina ääres nähtav toru; „ * ” parkimiskoht erineb EVS 843:2016 standardist


Soo tee 5, Saku

2. korrus

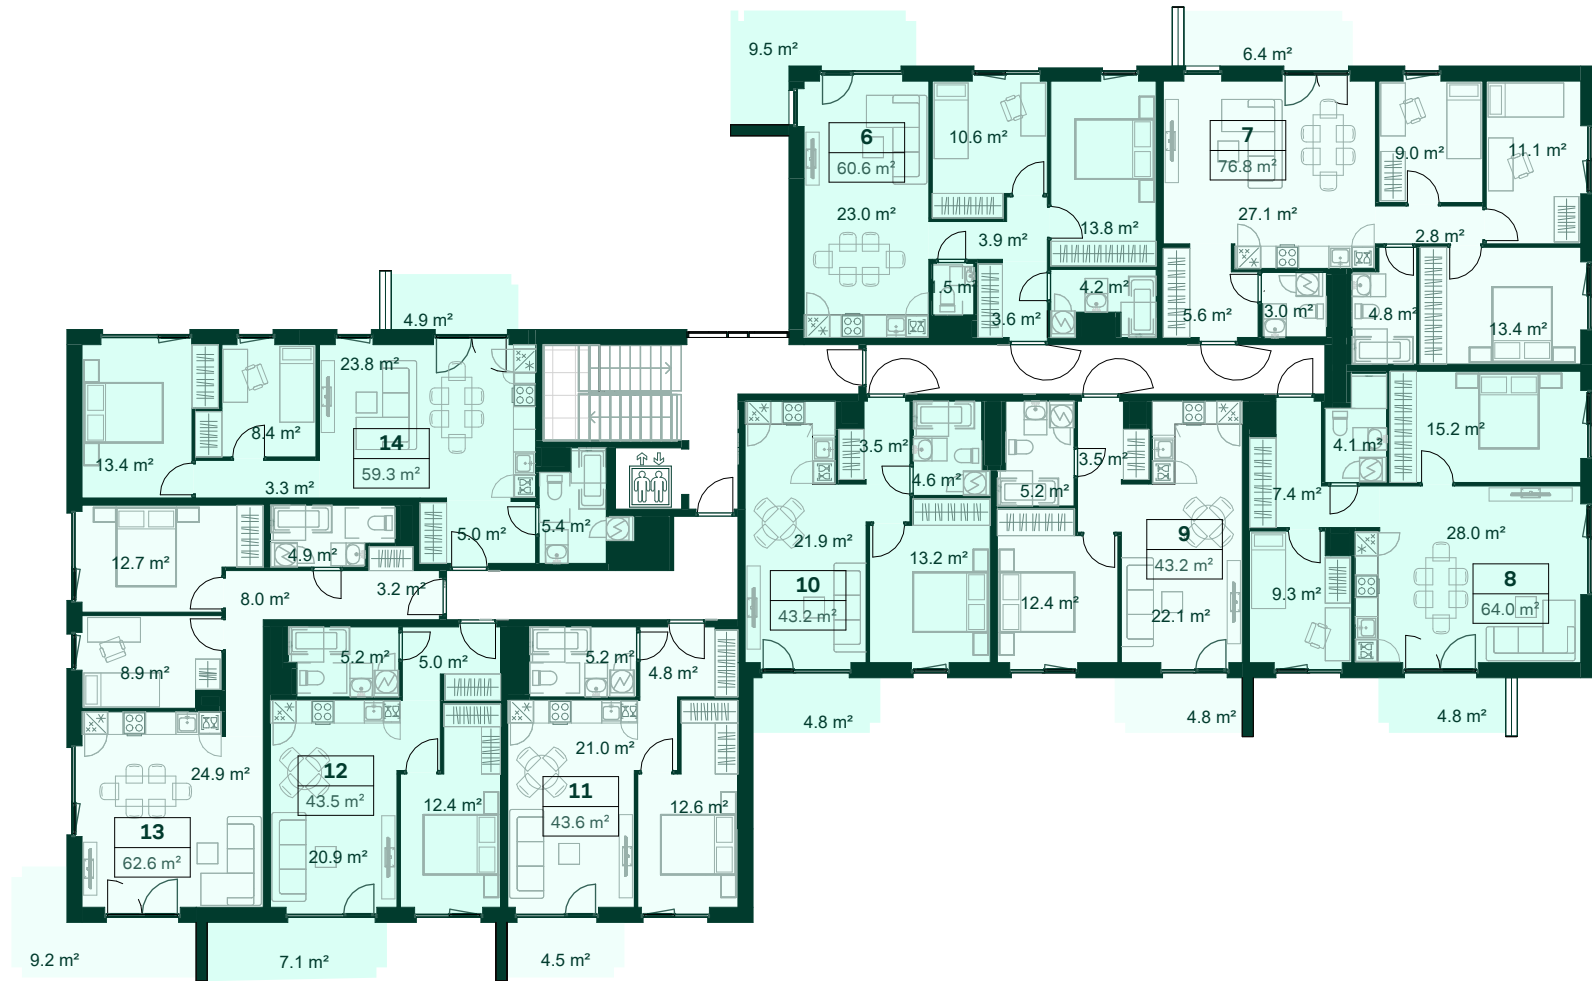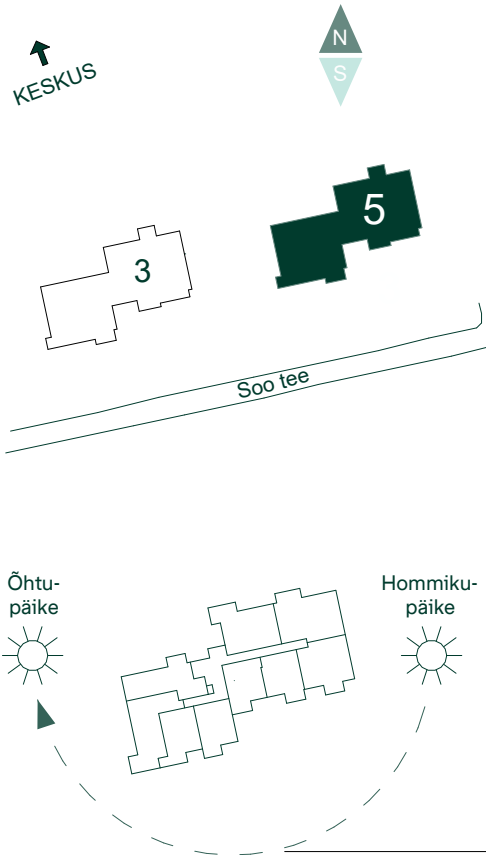

Soo tee 5, Saku



3. korrus

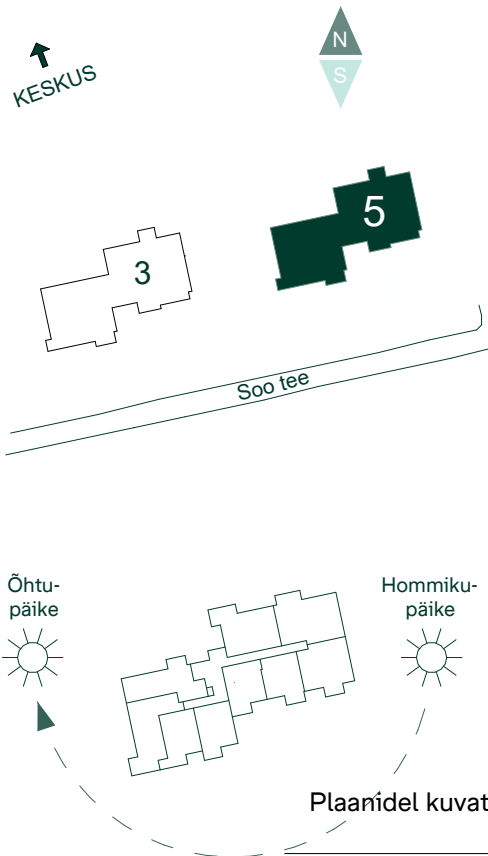

Plaanidel kuvatud vannid ei sisaldu korteri hinnas. Mööbel on illustratiivne ja ei sisaldu korteri hinnas, kui ei ole kokku lepitud teisiti.
„ * ” panipaigas on seina ääres nähtav toru; „ * ” parkimiskoht erineb EVS 843:2016 standardist

Soo tee 5, Saku

4. korrus

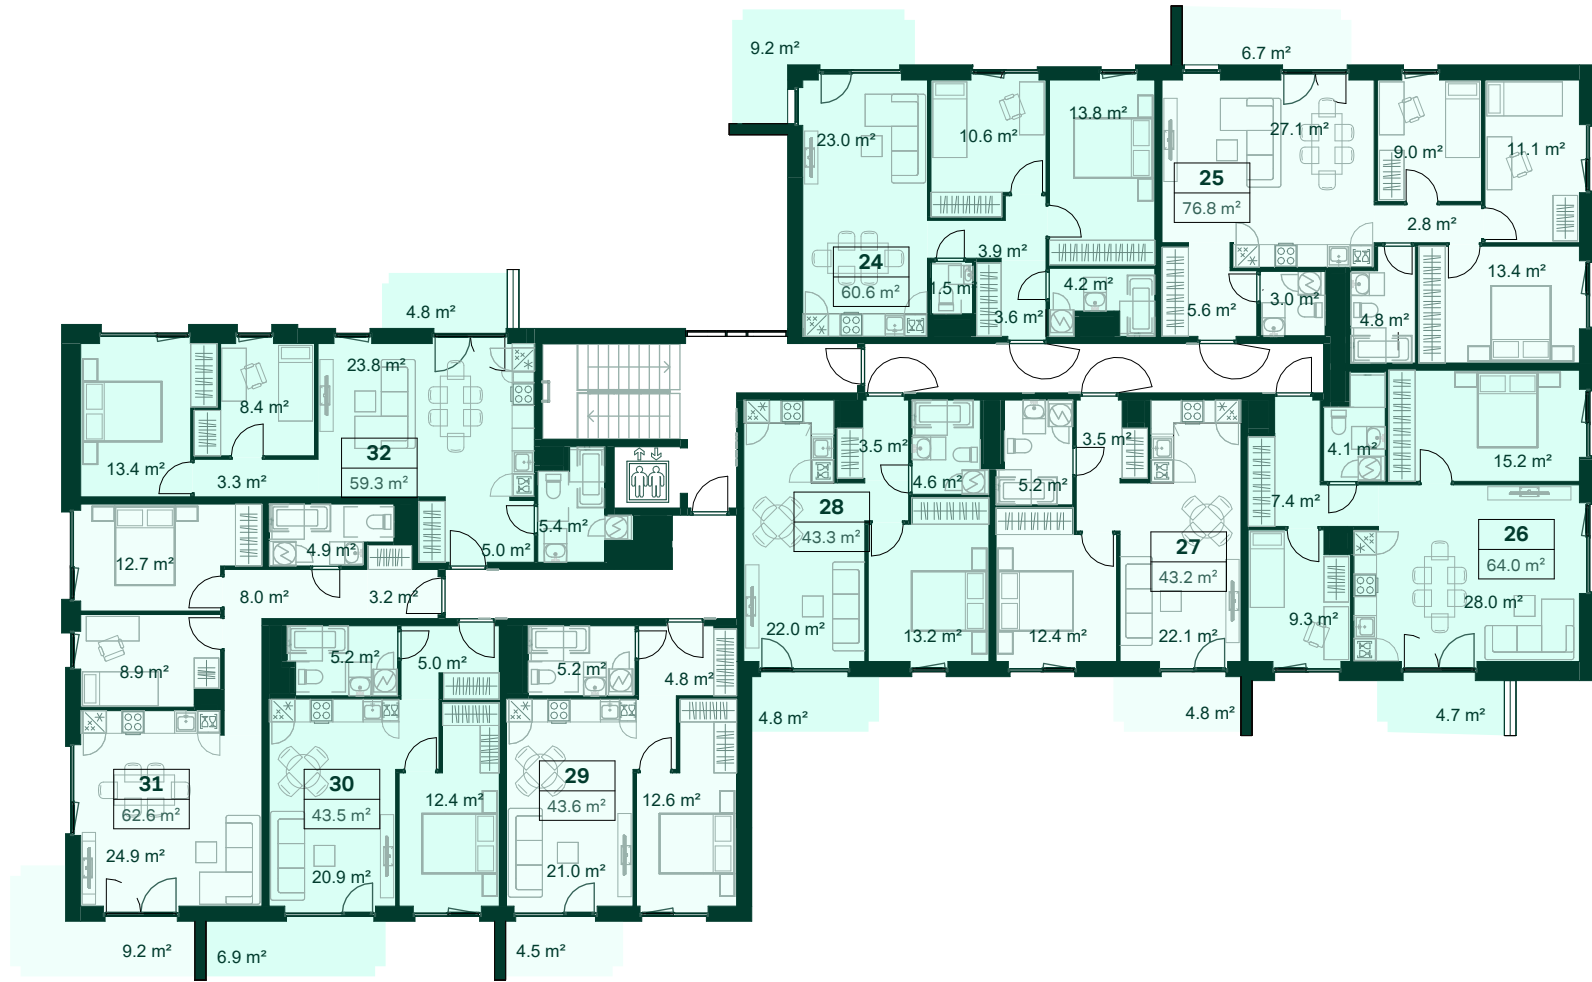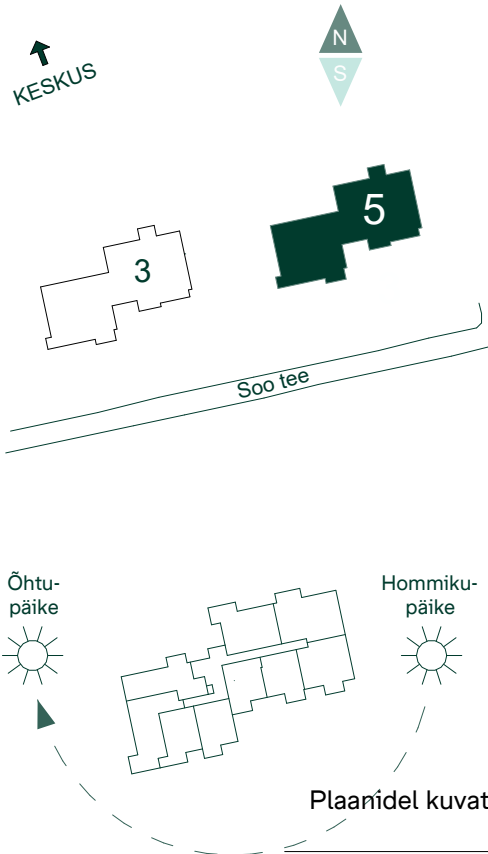

Plaanidel kuvatud vannid ei sisaldu korteri hinnas. Mööbel on illustratiivne ja ei sisaldu korteri hinnas, kui ei ole kokku lepitud teisiti.
„ * ” panipaigas on seina ääres nähtav toru; „ * ” parkimiskoht erineb EVS 843:2016 standardist